




RENVOOI BOUWKUNDIG	
	prefab beton
	isolatie
	luchtspouw
	gevelmetselwerk
	kalkzandsteen
	isolatie
	luchtspouw
	gevelmetselwerk
	binnenafwerking
	HSB met isolatie
	luchtspouw
	gevelmetselwerk
	Prefab betonwand
	Kalkzandsteen
	Lichte scheidingwand
	Wand- en vloertegelwerk
	Kolom, volgens opgave constructeur min. 30 minuten brandwerend
	Hoofdentree
	Balustrade, 1000+ vloerpeil
	draairichting ramen (draaikiep)

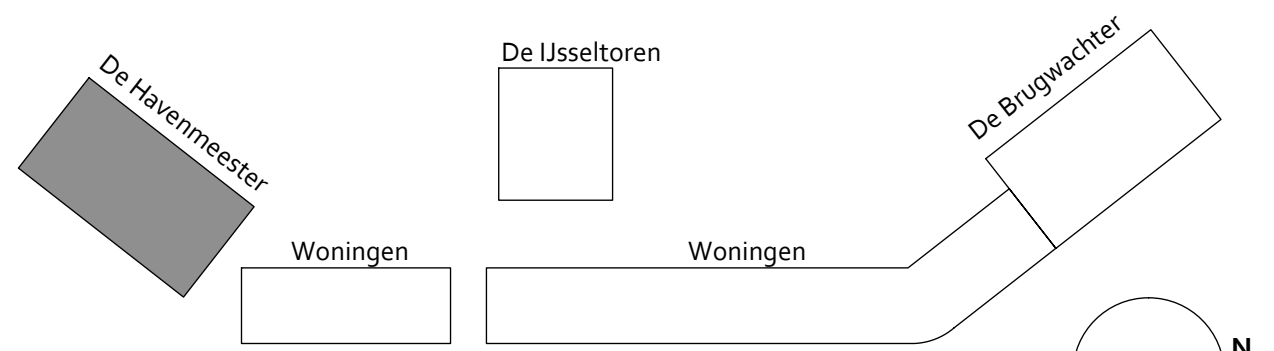

De Havenmeester
Verdieping: 2e verdieping
Bouwnummers: 35, 36 & 37

ARCOM
architectuur
bouwmanagement

datum : 26-11-2021
projectnr. : 71-155-2
schaal : 1:50
tekening : 2VD
formaat : A1
getekend : FDO