




RENVOOI BOUWKUNDIG	
	prefab beton
	isolatie
	luchtsponw gevelmetselwerk
	kalkzandsteen isolatie luchtsponw gevelmetselwerk
	binnenafwerking HSB met isolatie luchtsponw gevelmetselwerk
	Prefab betonwand
	Kalkzandsteen
	Lichte scheidingwand
	Wand- en vloertegelwerk
	Kolom, volgens opgave constructeur min. 30 minuten brandwerend
	Balustrade, 1200mm +vl.
	draairichting ramen (draaikiep)

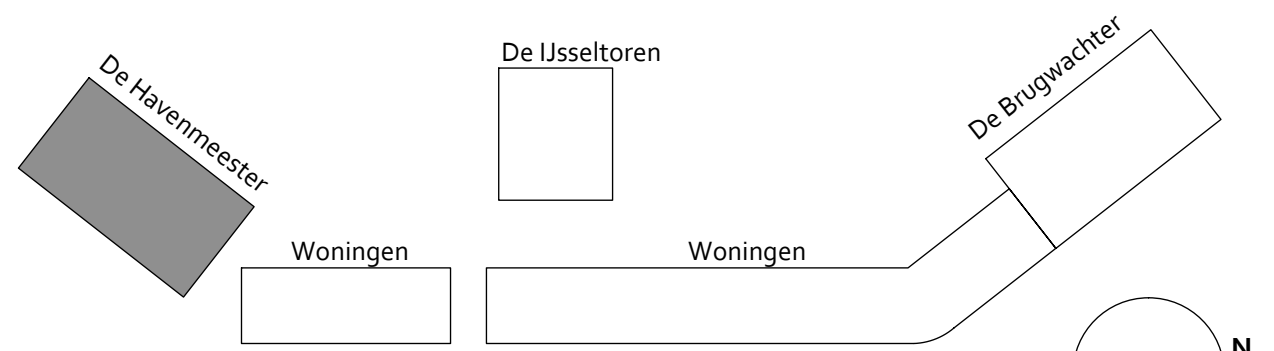

De Havenmeester
Verdieping: 3e verdieping
Bouwnummers: 38, 39 & 40

ARCOM
architectuur
bouwmanagement

datum : 26-11-2021
projectnr. : 71-155-2
schaal : 1:50
tekening : 3VD
formaat : A1
getekend : FDO