


- prefab beton
- isolatie
- luchtsponw
gevelmetselwerk
- kalkzandsteen
- isolatie
- luchtsponw
gevelmetselwerk
- binnenafwerking
HSB met isolatie
luchtsponw
gevelmetselwerk
- Prefab betonwand
- Kalkzandsteen
- Lichte scheidingwand
- Wand- en vloertegelwerk
- Kolom, volgens opgave constructeur
min. 30 minuten brandwerend
- Hoofdentree
- Balustrade, 1000+ vloerpeil
- draairichting ramen (draaikiep)

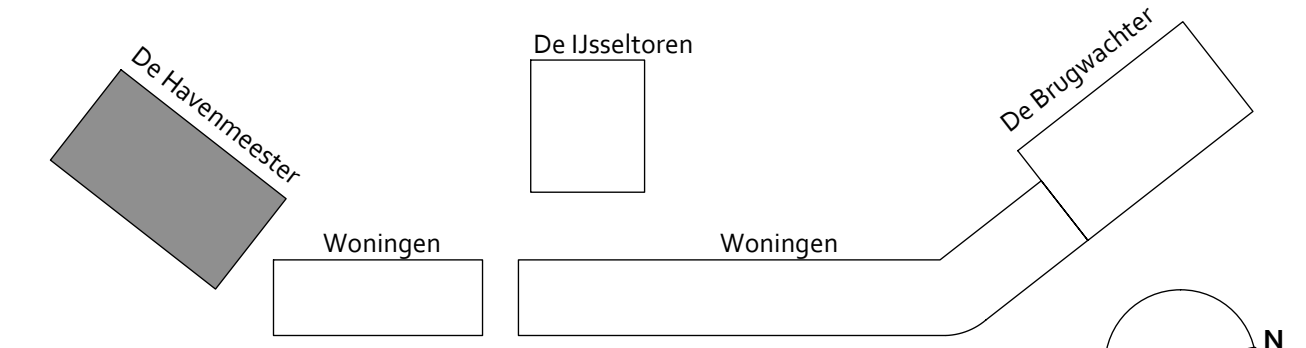

De Havenmeester
Verdieping: 4e verdieping
Bouwnummers: 41 & 42

ARCOM
architectuur
bouwmanagement

datum : 26-11-2021
projectnr. : 71-155-2
schaal : 1:50
tekening : **4VD**
formaat : A1
getekend : FDO