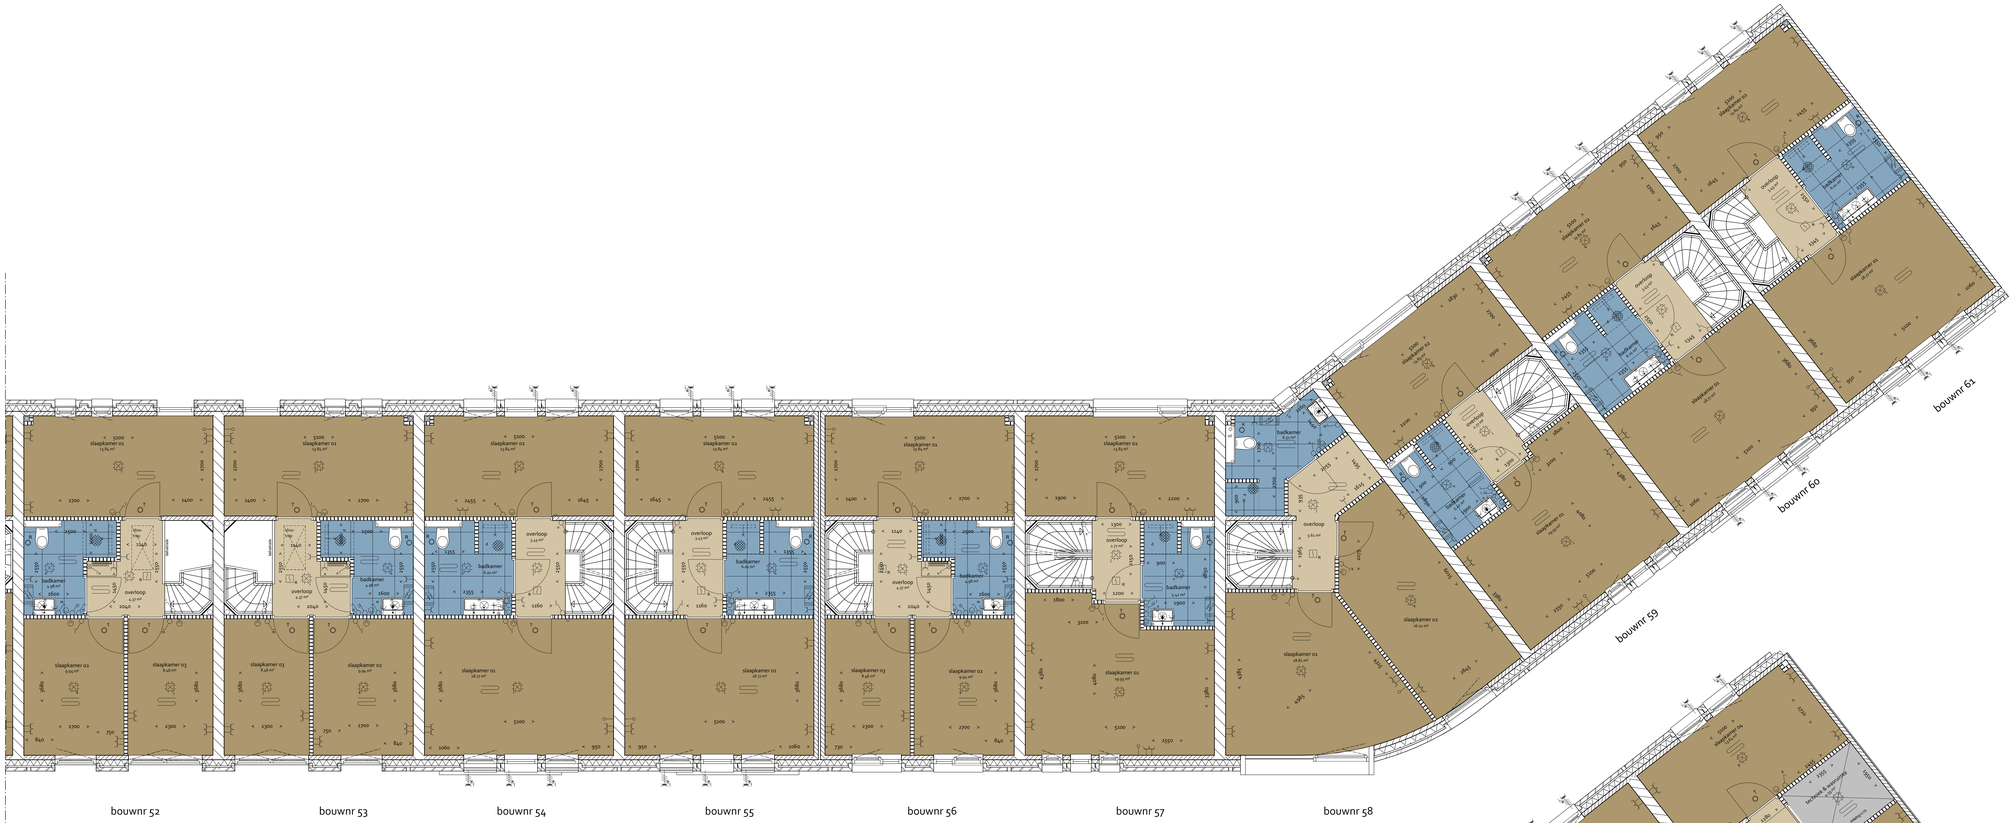

Eerste verdieping

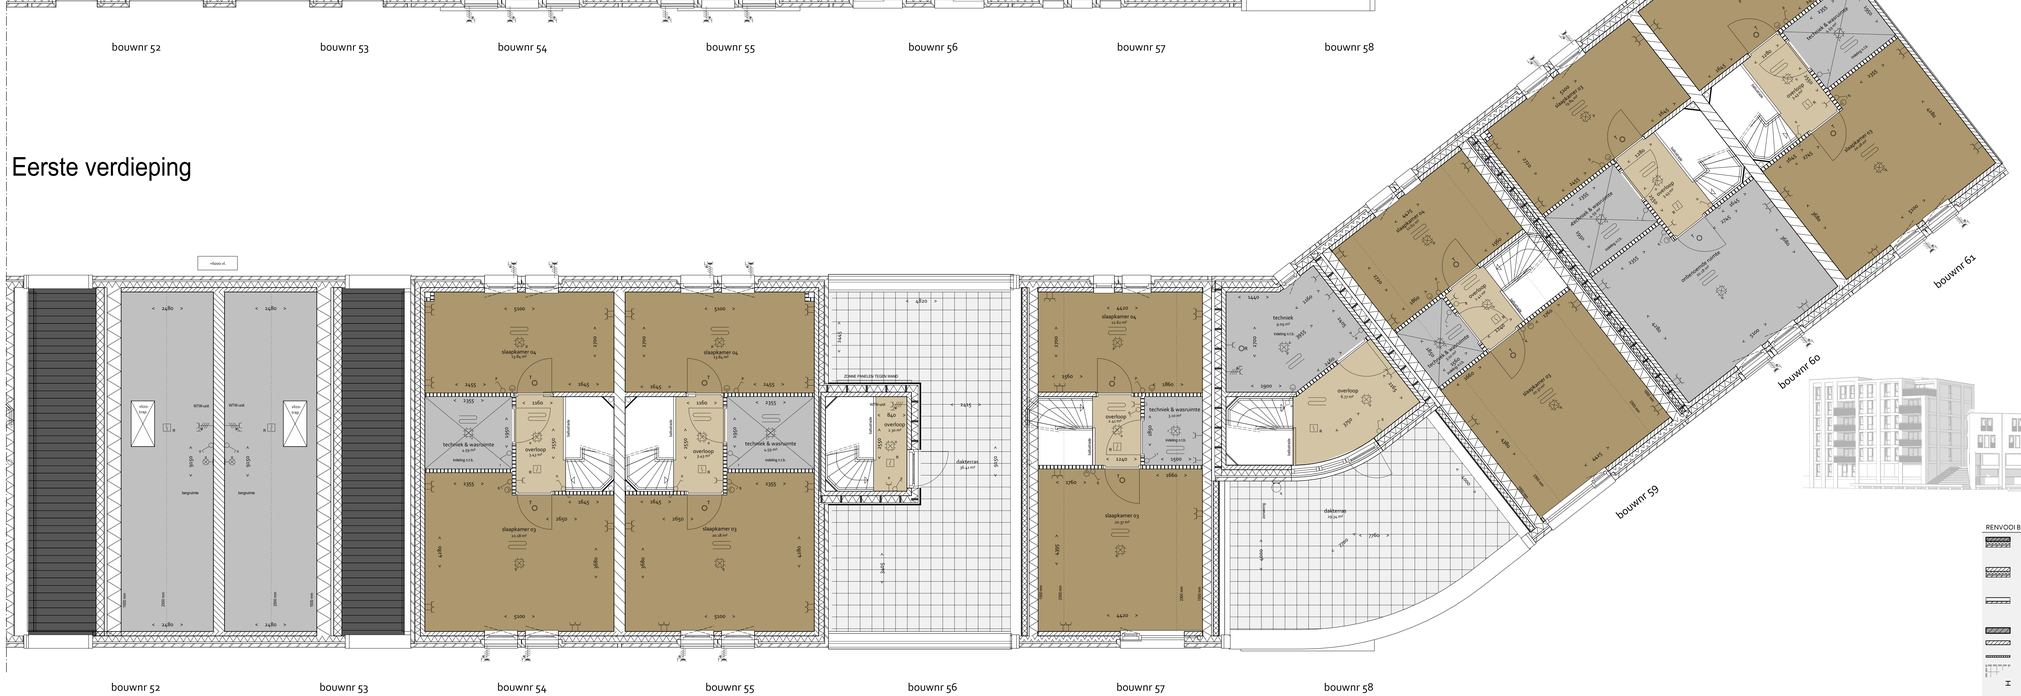

Tweede verdieping

RENVOOI BOUWKUNDIG

- prefab beton
- isolatie
- luchtspouw
- gevelmetselwerk
- kalkzandsteen
- isolatie
- luchtspouw
- gevelmetselwerk
- binnenafwerking
- HSB met isolatie
- luchtspouw
- gevelmetselwerk
- Prefab betonwand
- Kalkzandsteen
- Lichte scheidingswand
- Wand- en vloertegelwerk
- Kolom, volgens opgave constructeur min. 30 minuten brandwerend
- Hoofdentree
- Balustrade, 1000+ vloerpeil
- draairichting ramen (draaikiep)

N

Woningen 52 tot en met 61

Verdieping: eerste en tweede verdieping

Bouwnummers: 52 t/m 61

ARCOM architectuur bouwmanagement

datum	: 28-09-2021	tekening	: **W4**
projectnr.	: 71-155-2	formaat	: A0+200 mm
schaal	: 1:50	getekend	: FDO