



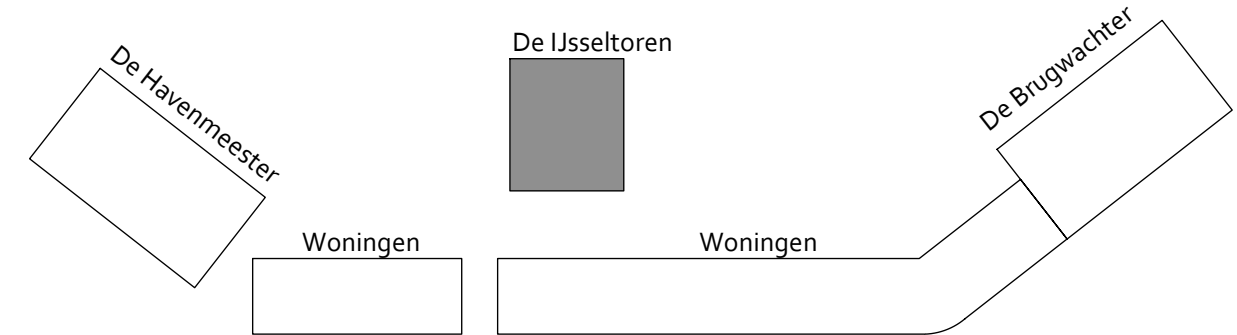

RENVOOI BOUWKUNDIG	
	prefab beton
	isolatie
	luchtsponw
	gevelmetselwerk
	kalkzandsteen
	isolatie
	luchtsponw
	gevelmetselwerk
	Prefab betonwand
	Kalkzandsteen
	Lichte scheidingswand
	Wand- en vloertegelwerk
	Kolom, volgens opgave constructeur
	min. 30 minuten brandwerend
	Hoofdentree
	Balustrade, 1000+ vloerpeil

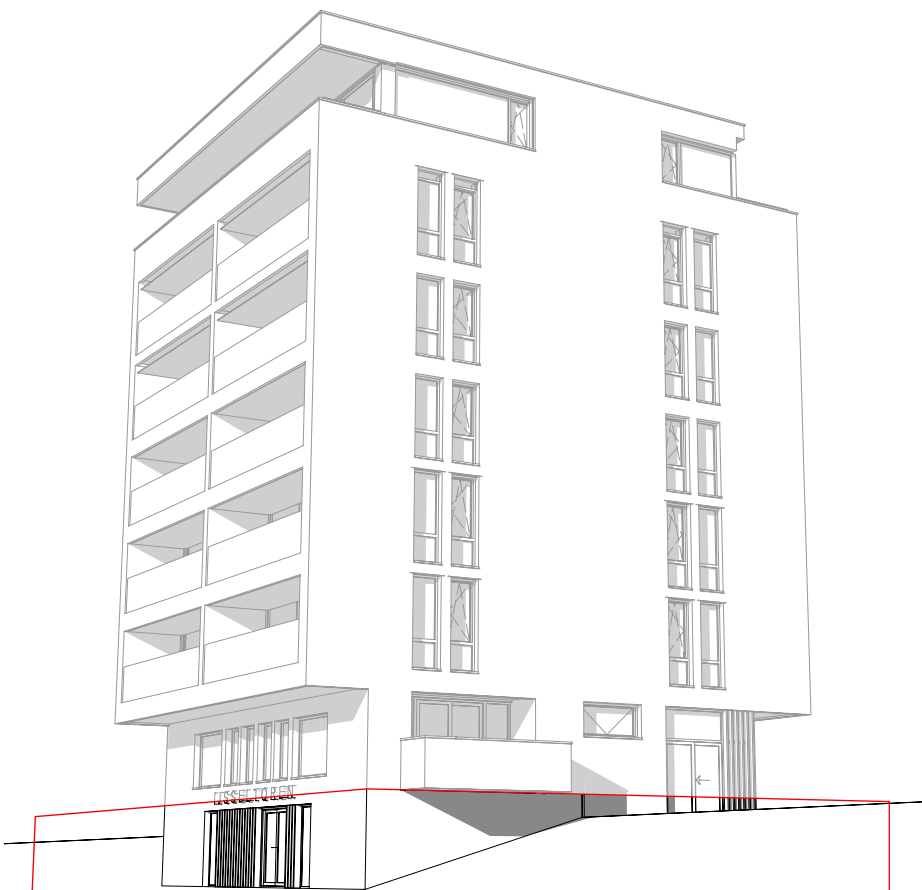

Ijseltoren

Verdieping: kelder
Bouwnummers: Bergingen / entree

ARCOM

architectuur + bouwmanagement

datum : 26-11-2021 tekening : -1VD
projectnr. : 71-155-2 formaat : A2
schaal : 1:50 getekend : FDO