

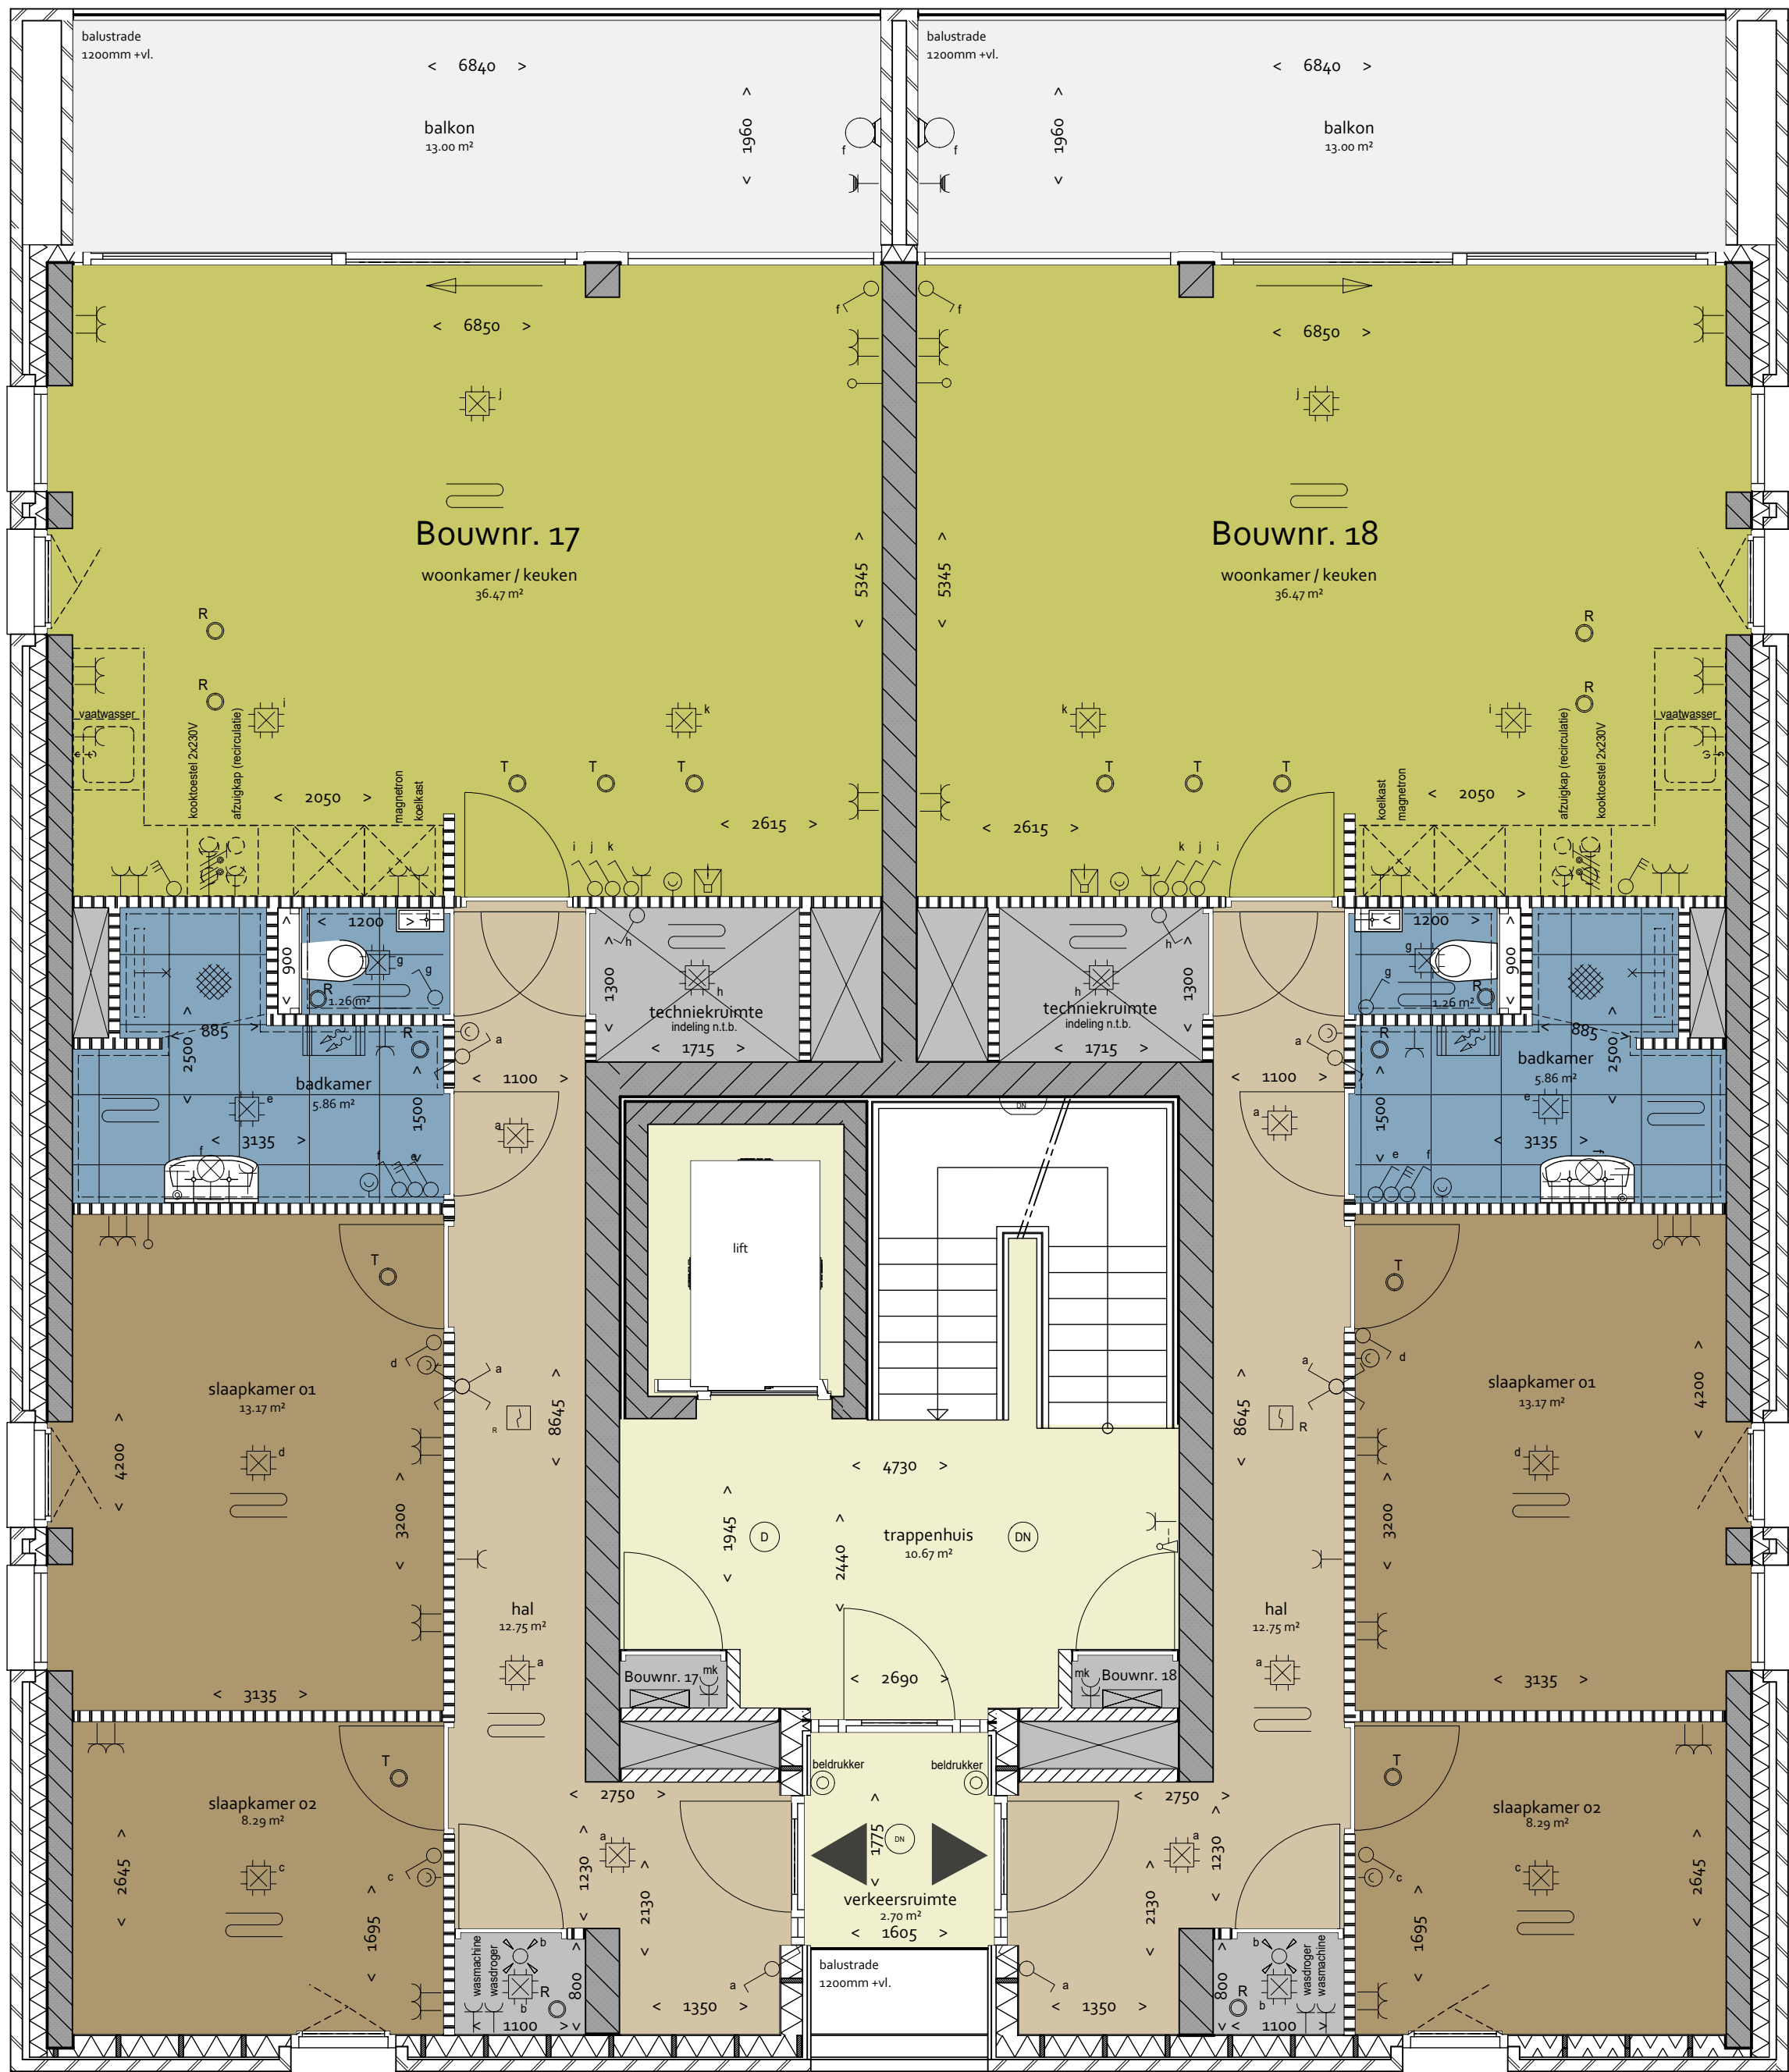


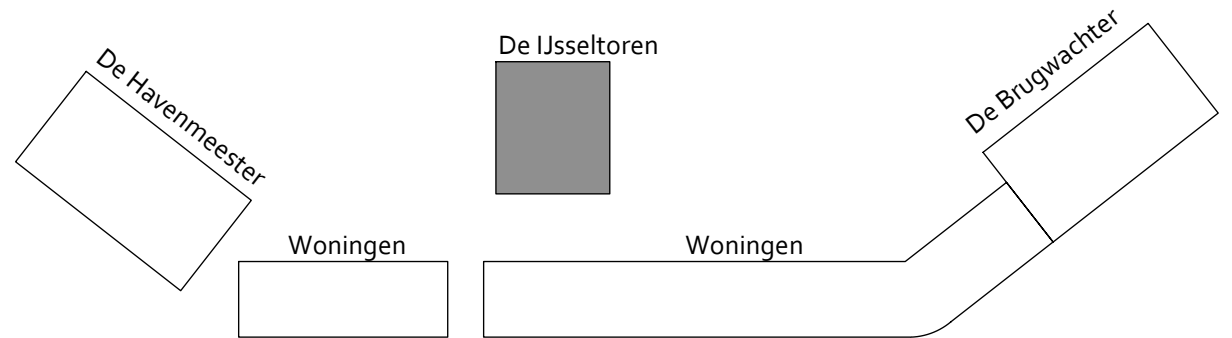

RENVOOI BOUWKUNDIG

- prefab beton
- isolatie
- luchtspouw
- gevelmetselwerk
- kalkzandsteen
- isolatie
- luchtspouw
- gevelmetselwerk
- binnenafwerking
- HSB met isolatie
- luchtspouw
- gevelmetselwerk
- Prefab betonwand
- Kalkzandsteen
- Lichte scheidingswand
- Wand- en vloertegelwerk
- Kolom, volgens opgave constructeur
- min. 30 minuten brandwerend
- Hoofdentree
- Balustrade, 1000+ vloerpeil
- draairichting ramen (draaikiep)

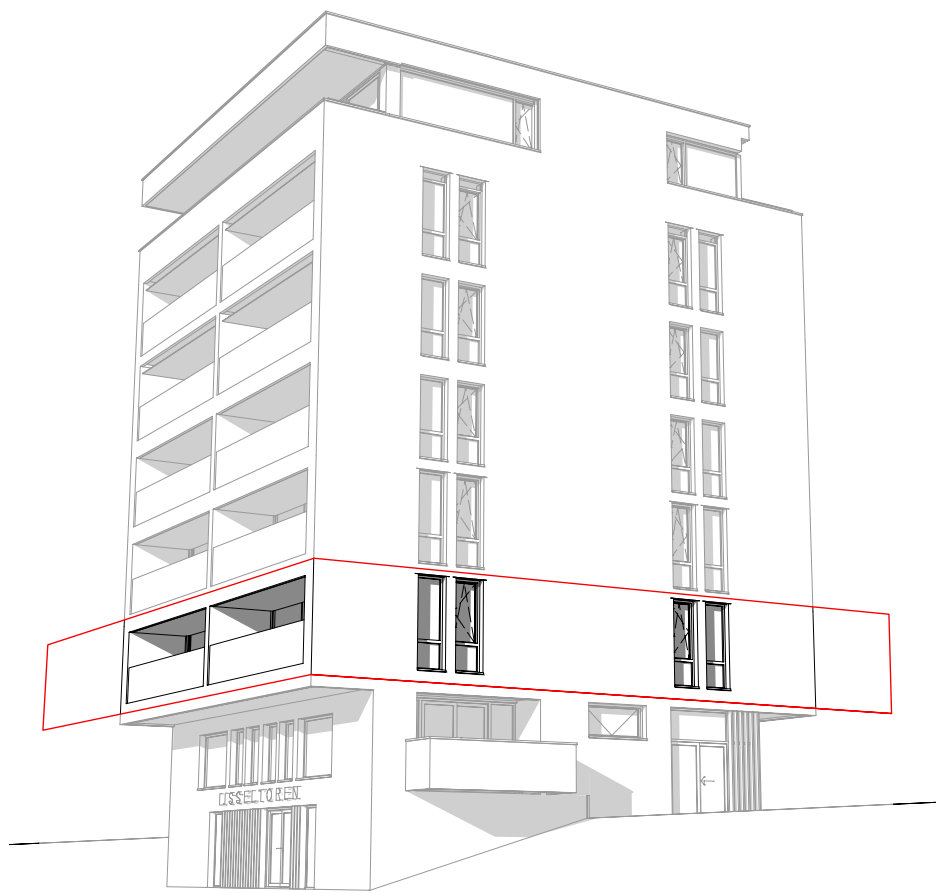

IJsseltoren

Verdieping: 1e verdieping

Bouwnummers: 17 & 18

ARCOM

architectuur

bouwmanagement

datum : 26-11-2021

tekening : 1VD

projectnr. : 71-155-2

formaat : A2

schaal : 1:50

getekend : FDO