

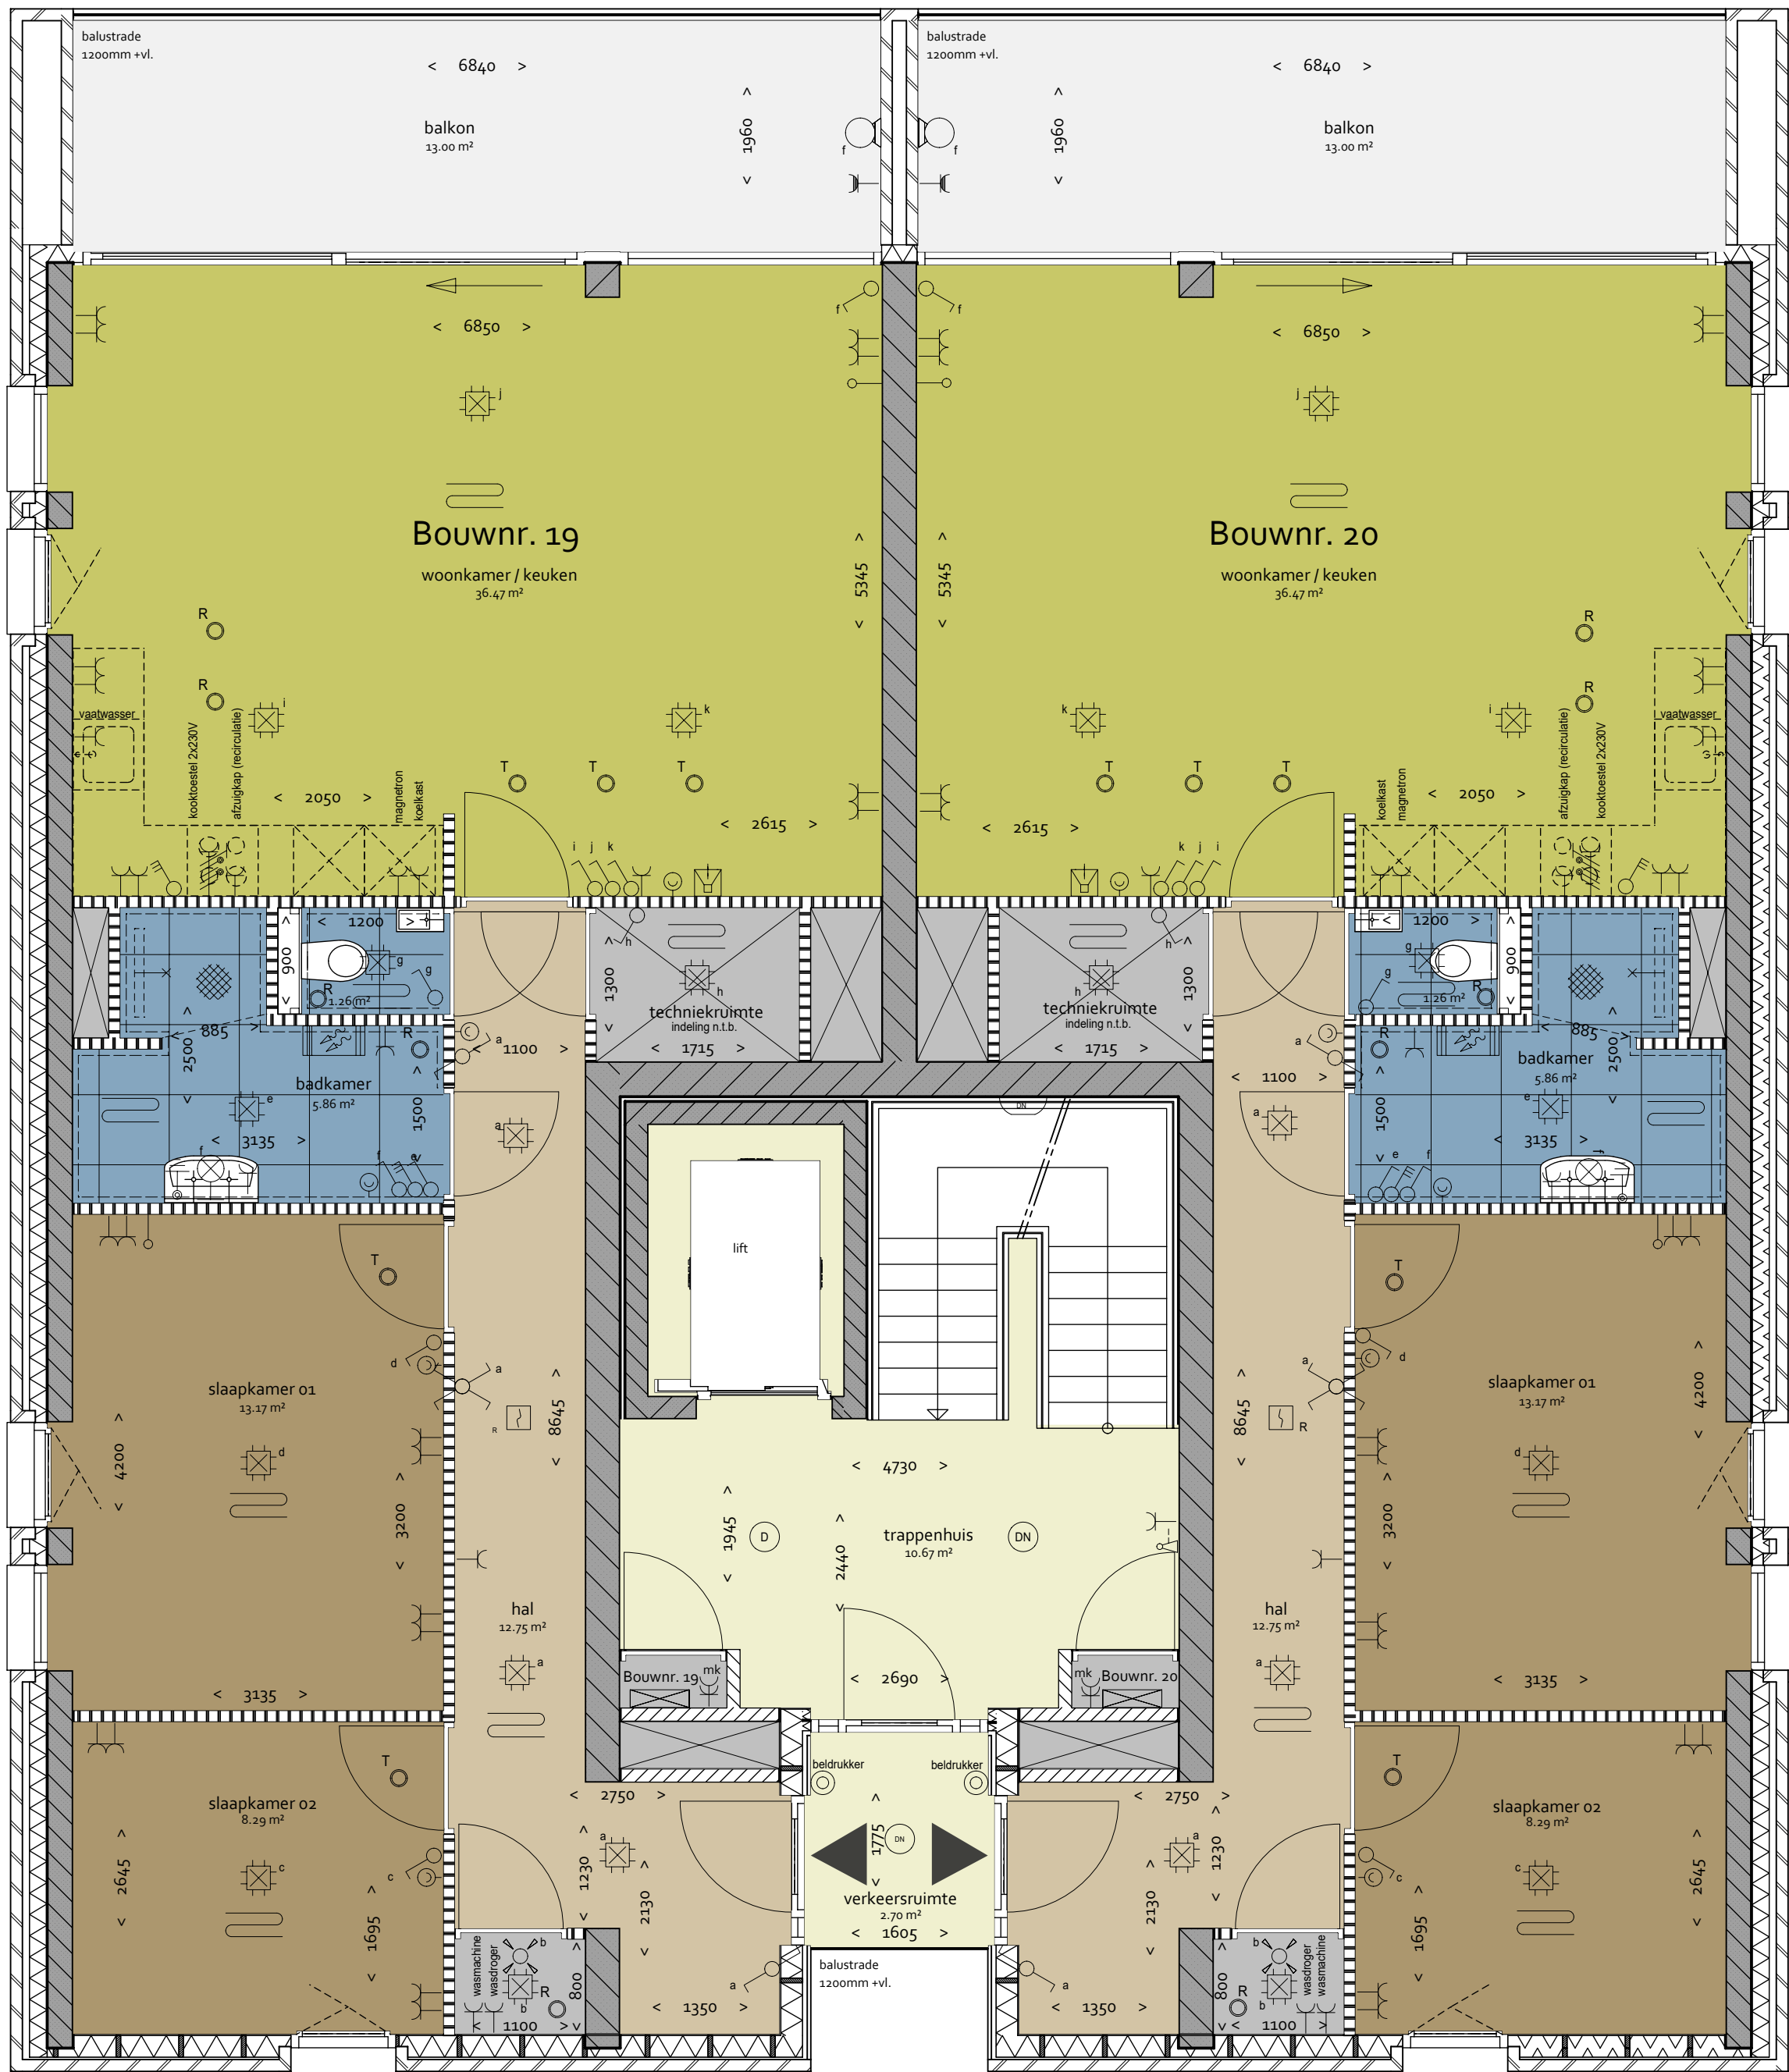
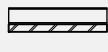
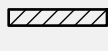
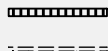
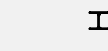
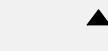
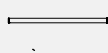
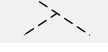


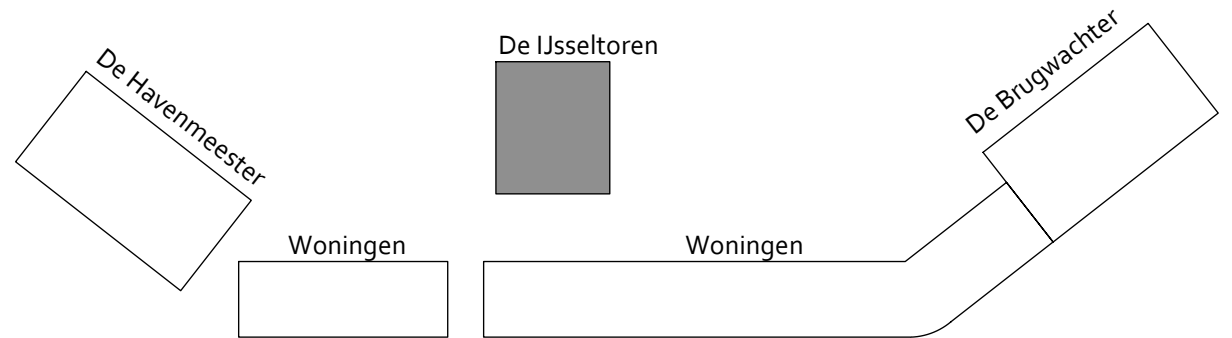

RENVOOI BOUWKUNDIG

-  prefab beton  
isolatie  
luchtspouw  
gevelmetselwerk
-  kalkzandsteen  
isolatie  
luchtspouw  
gevelmetselwerk
-  binnenafwerking  
HSB met isolatie  
luchtspouw  
gevelmetselwerk
-  Prefab betonwand
-  Kalkzandsteen
-  Lichte scheidingswand
-  Wand- en vloertegelwerk
-  Kolom, volgens opgave constructeur  
min. 30 minuten brandwerend
-  Hoofdentree
-  Balustrade, 1000+ vloerpeil
-  draairichting ramen (draaikiep)

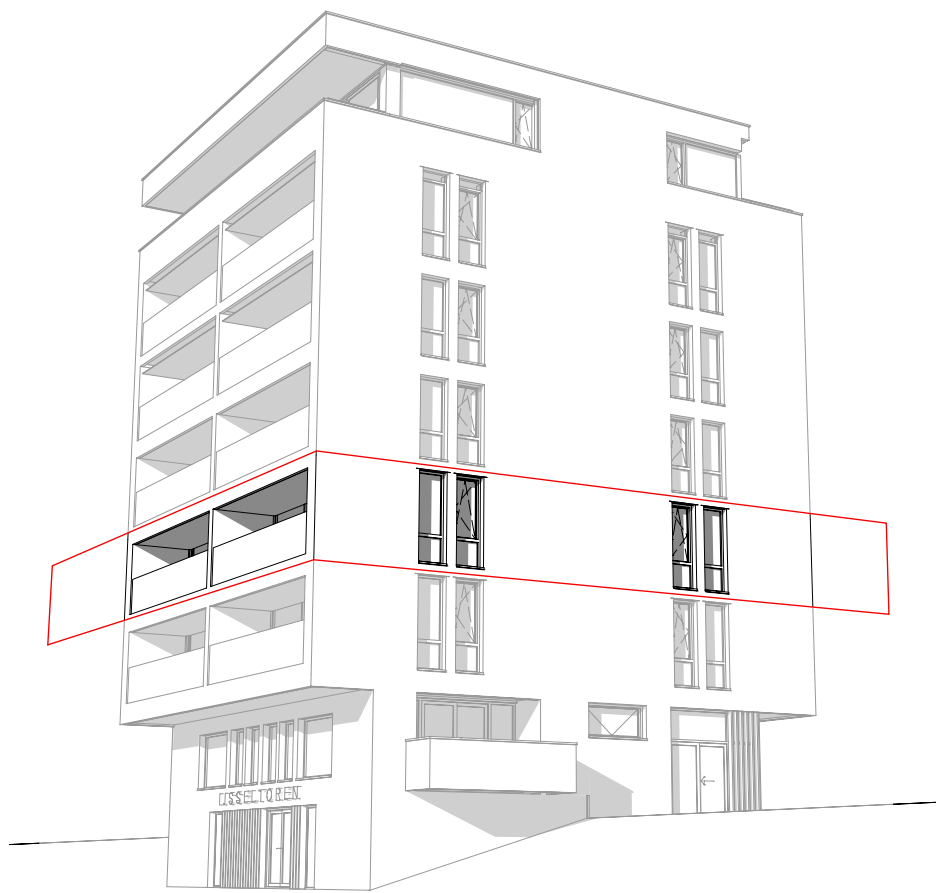

IJsseltoren

Verdieping: 2e verdieping

Bouwnummers: 19 & 20

**ARCOM**

architectuur

bouwmanagement

datum : 26-11-2021

projectnr. : 71-155-2

schaal : 1:50

tekening : **2VD**

formaat : A2

getekend : FDO

