
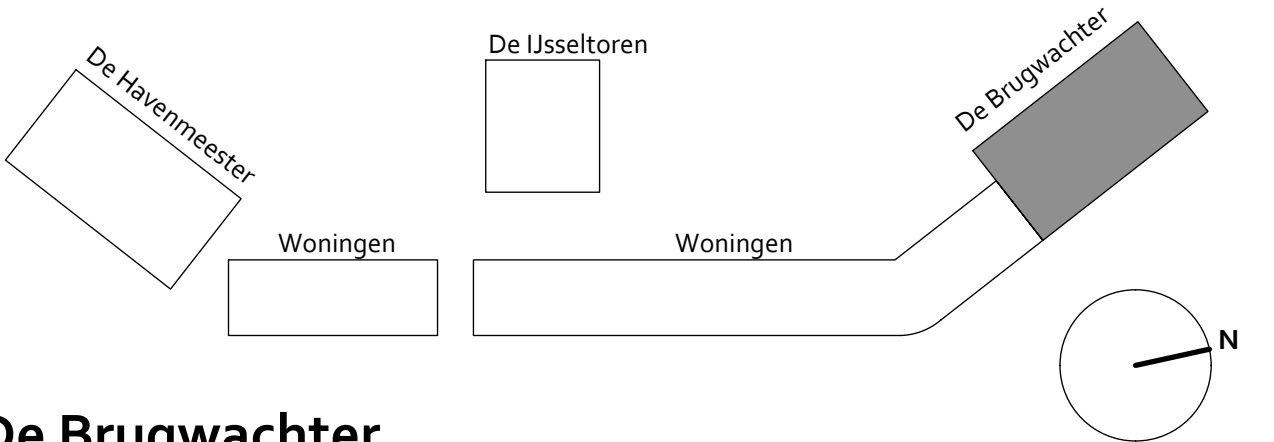


- prefab beton
- isolatie
- luchtsponw
- gevelmetselwerk
- kalkzandsteen
- isolatie
- luchtsponw
- gevelmetselwerk
- binnenafwerking
- HSB met isolatie
- luchtsponw
- gevelmetselwerk
- Prefab betonwand
- Kalkzandsteen
- Lichte scheidingwand
- Wand- en vloertegelwerk
- Kolom, volgens opgave constructeur
- min. 30 minuten brandwerend
- Hoofdentree
- Balustrade, 1000+ vloerpeil
- draairichting ramen (draaikiep)

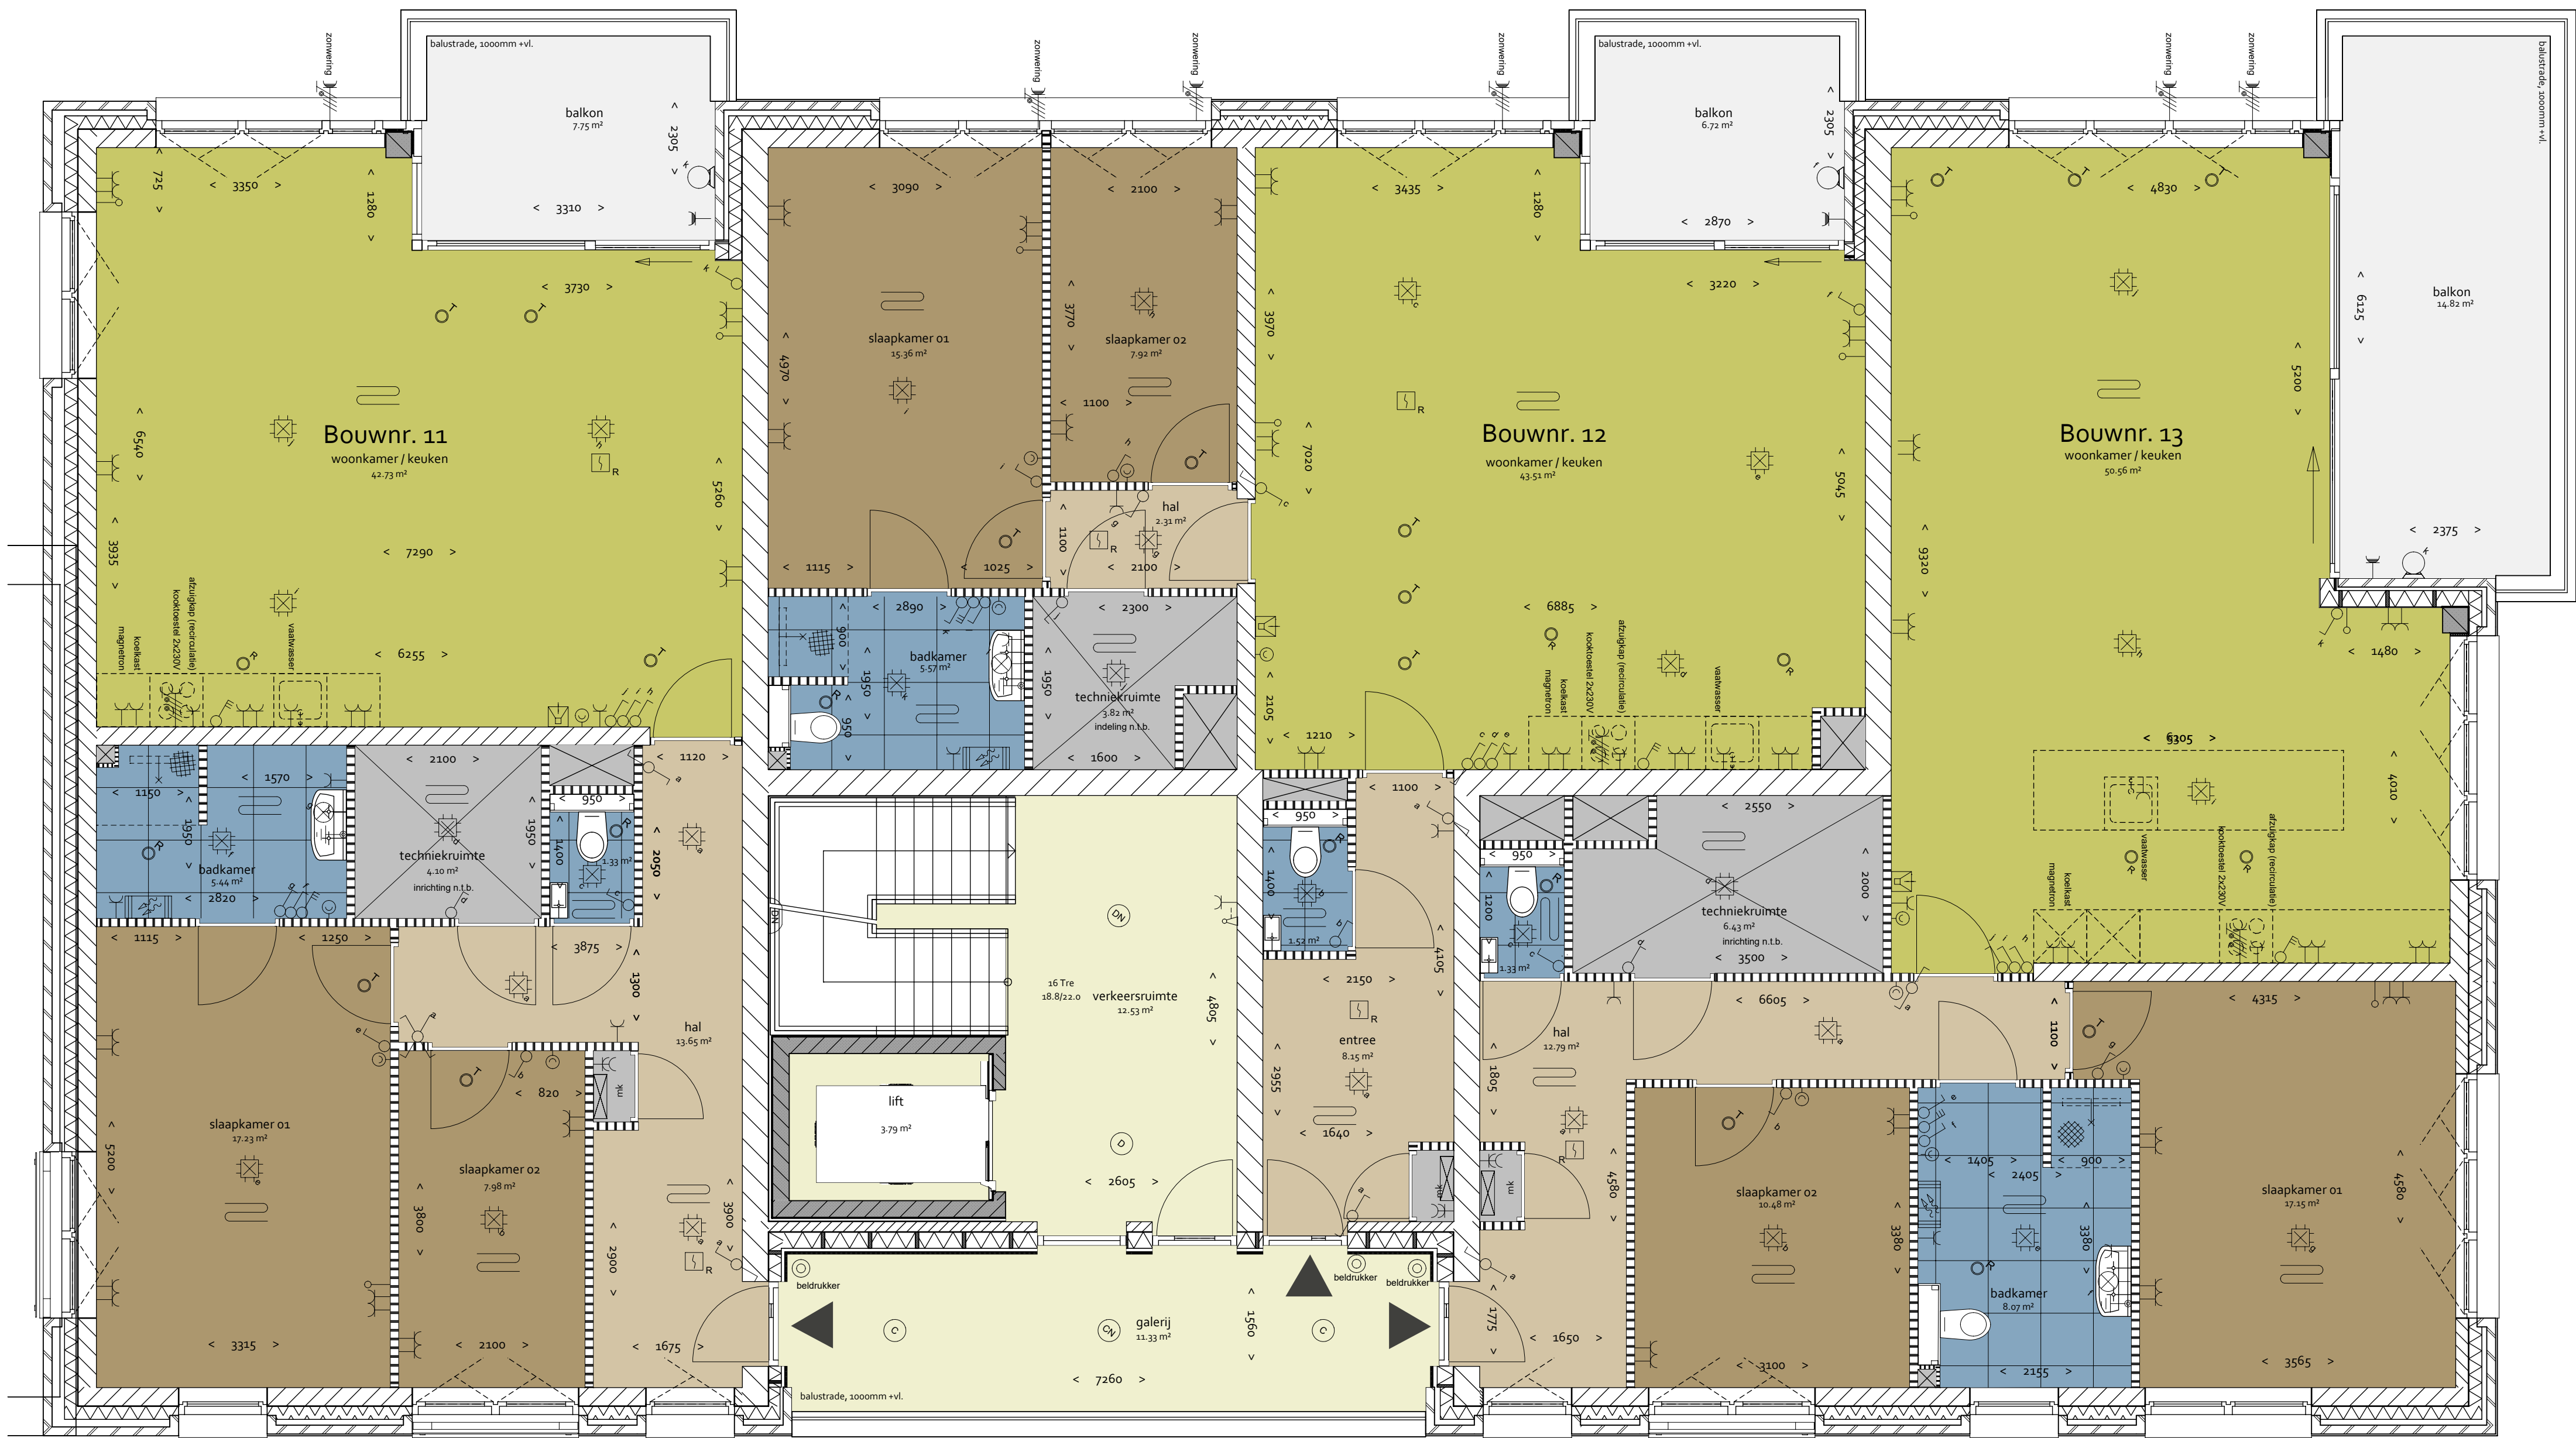

De Havenmeester
Woningen
De IJsseltoren
Woningen
De Brugwachter

Verdieping: 3e verdieping
Bouwnummers: 11, 12 & 13

ARCOM
architectuur
bouwmanagement

datum : 11-11-2021
projectnr. : 71-155-2
schaal : 1:50
tekening : 3VD
formaat : A1
getekend : FDO