

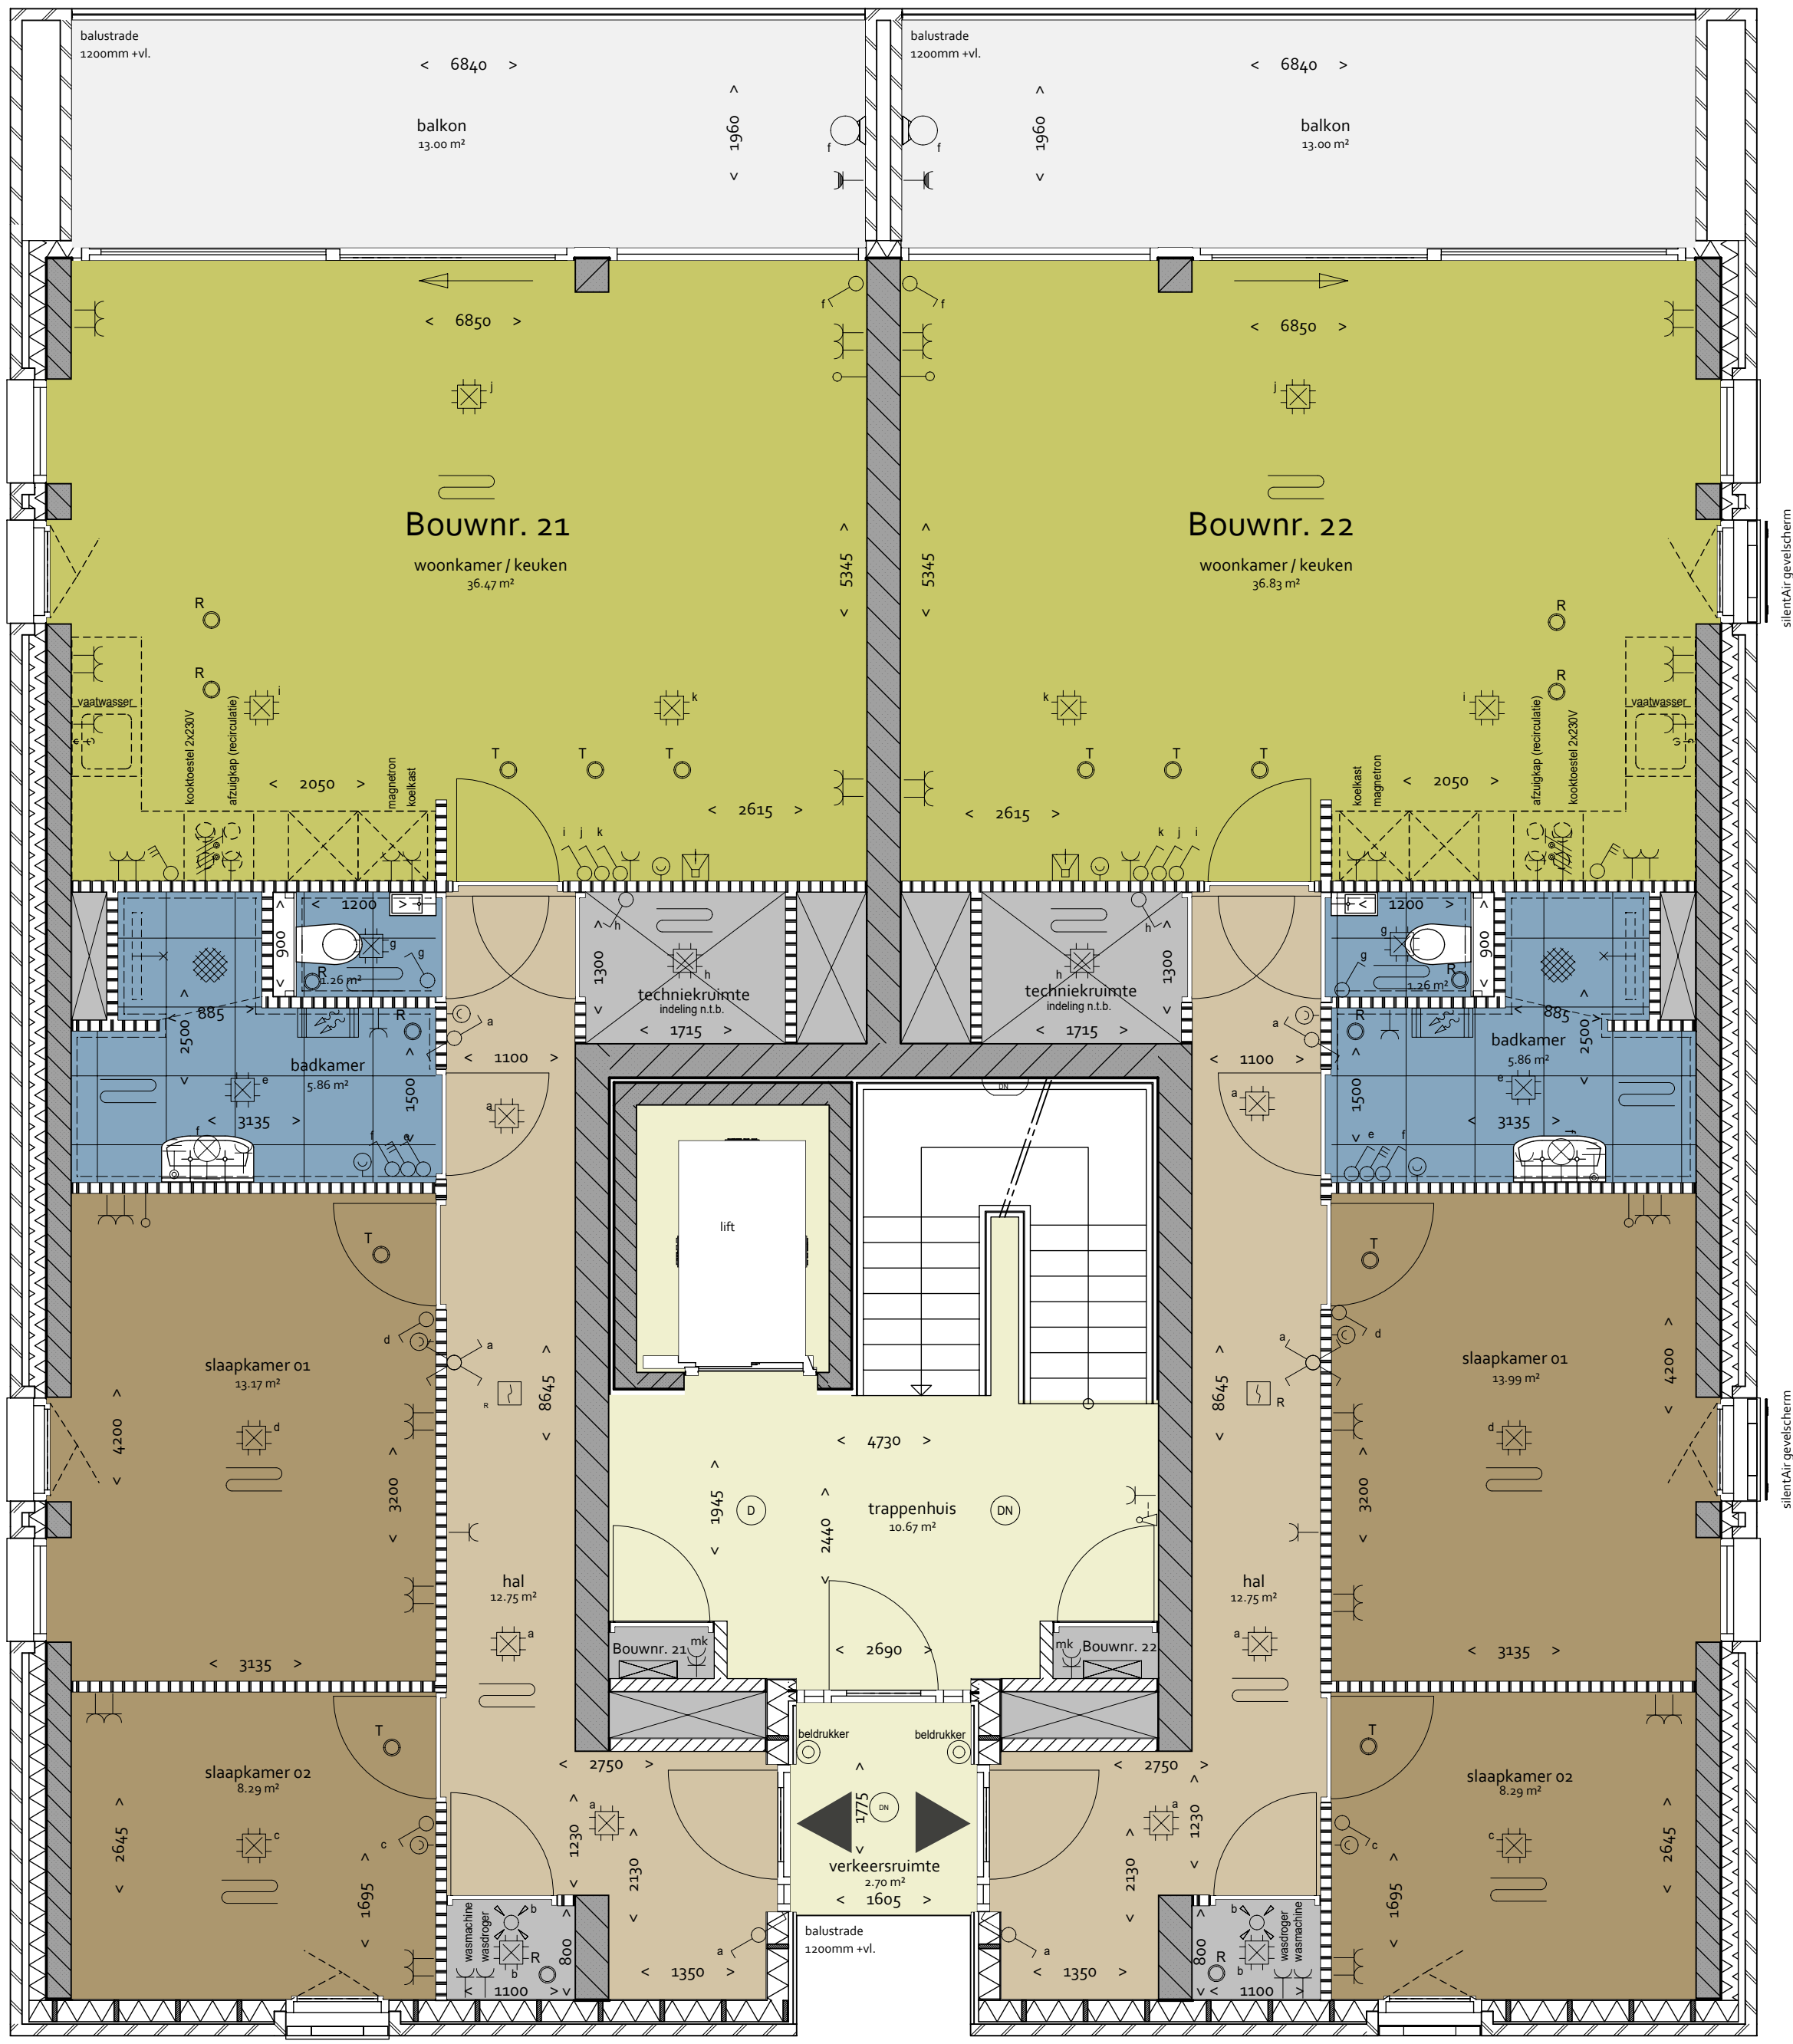


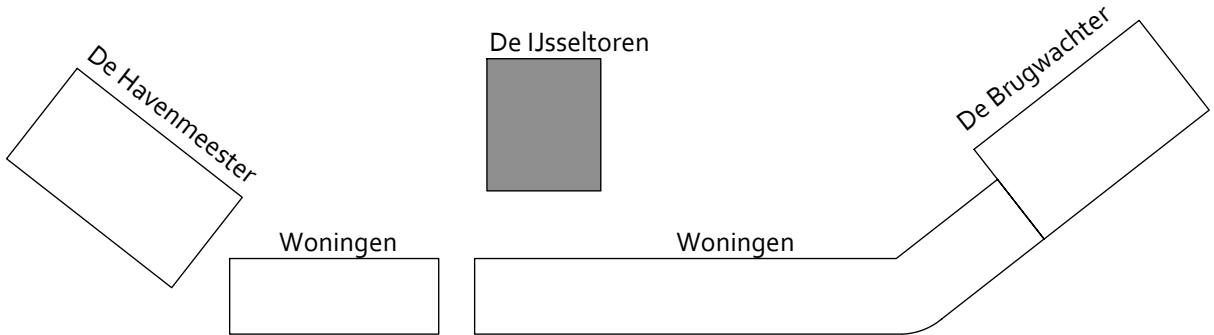

RENVOOI BOUWKUNDIG	
	prefab beton isolatie luchtspuw gevelmetselwerk
	kalkzandsteen isolatie luchtspuw gevelmetselwerk
	binnenafwerking HSB met isolatie luchtspuw gevelmetselwerk
	Prefab betonwand
	Kalkzandsteen
	Lichte scheidingswand
	Wand- en vloertegelwerk
	Kolom, volgens opgave constructeur min. 30 minuten brandwerend
	Hoofdentree
	Balustrade, 1000+ vloerpeil

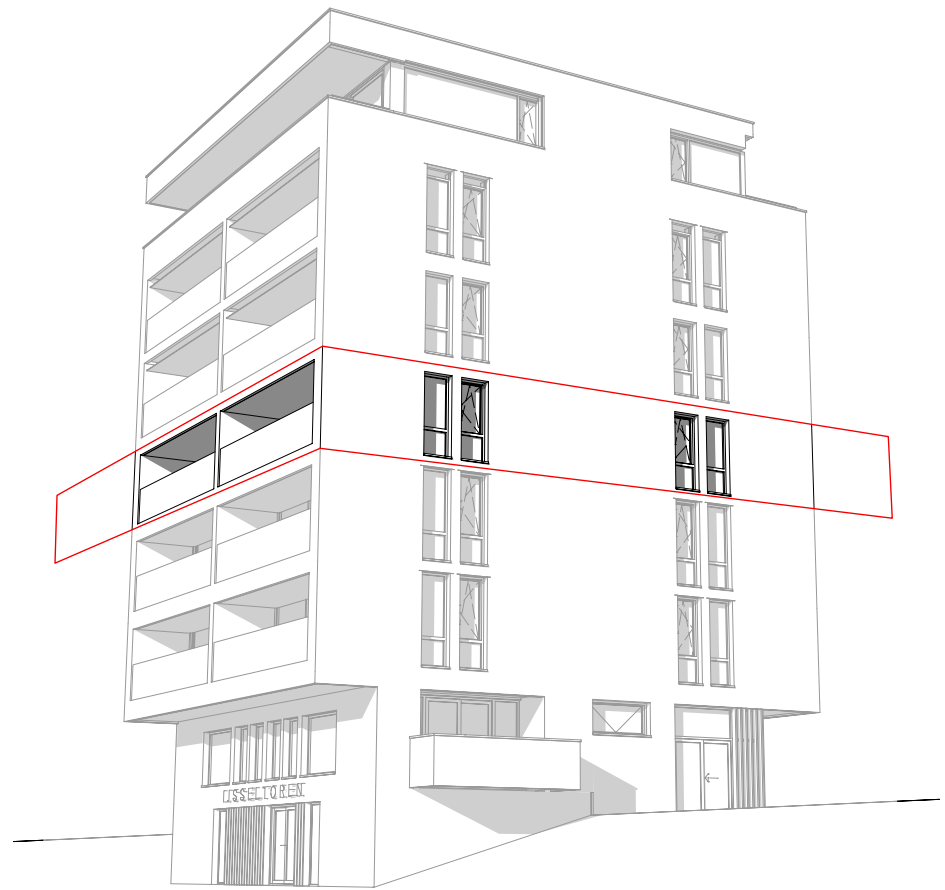

IJsseltoren
Verdieping: 3e verdieping
Bouwnummers: 21 & 22

ARCOM

architectuur + bouwmanagement

datum	: 26-11-2021	tekening	: 3VD
projectnr.	: 71-155-2	formaat	: A2
schaal	: 1:50	getekend	: FDO