

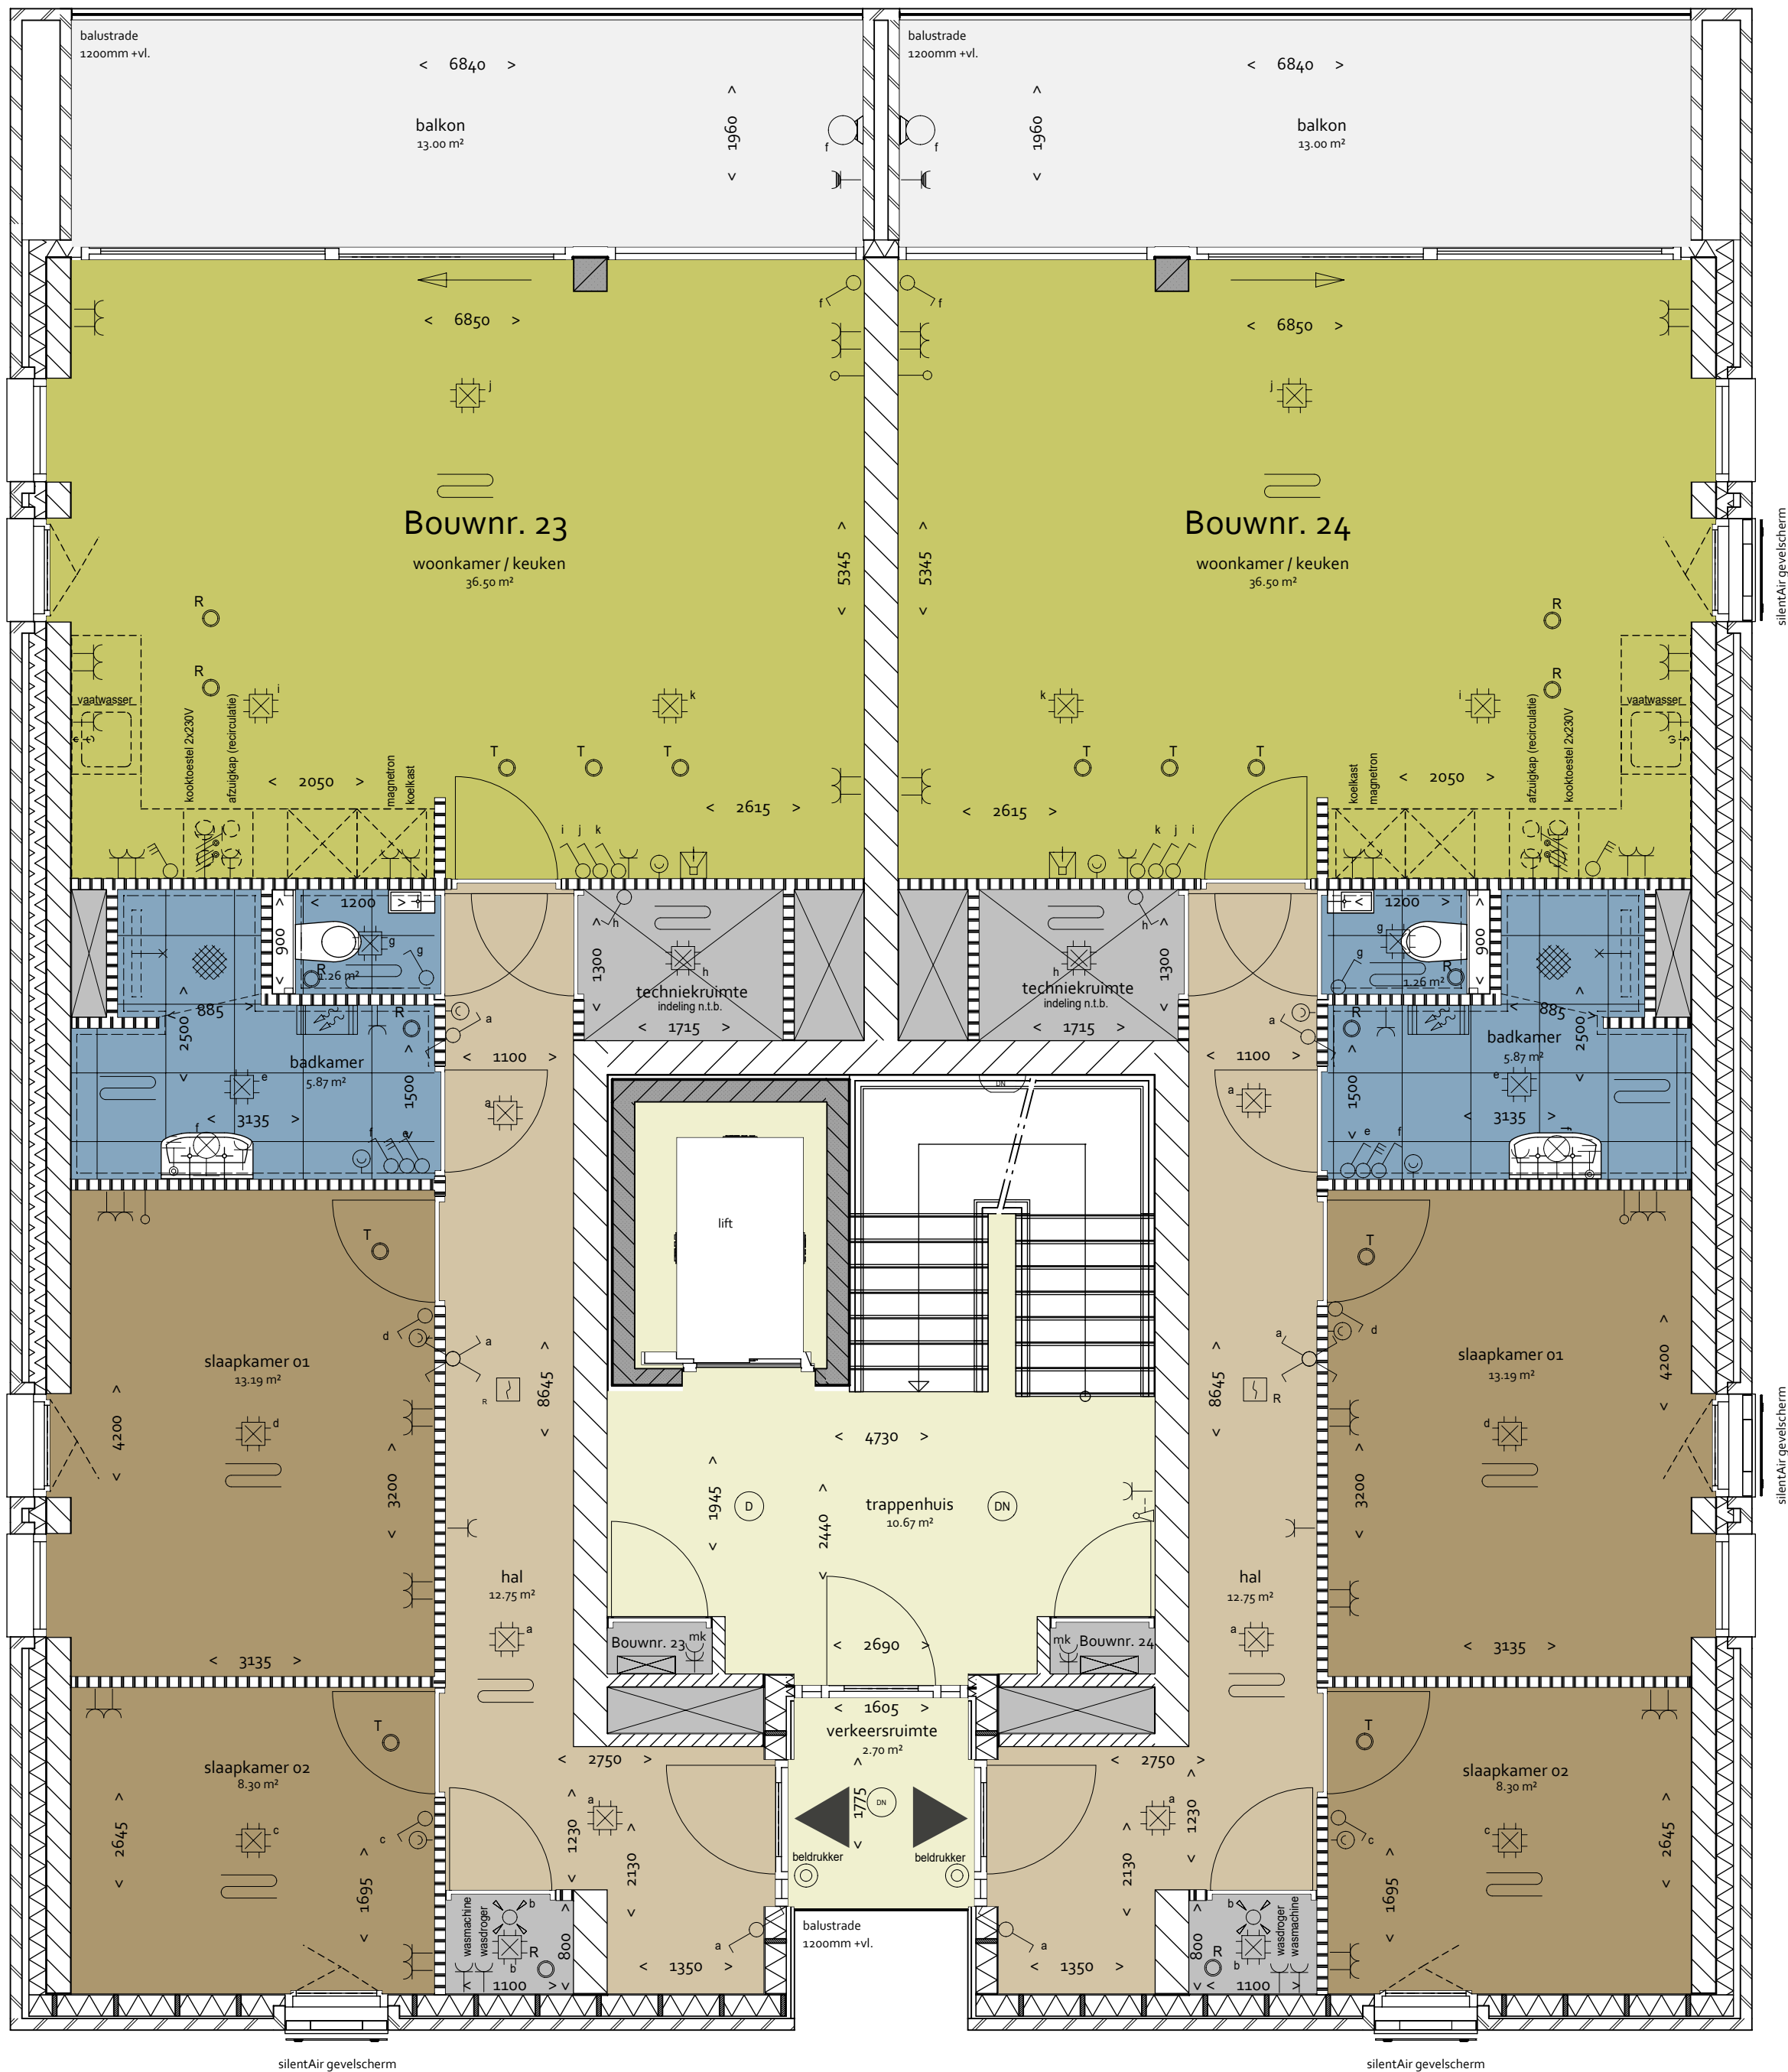


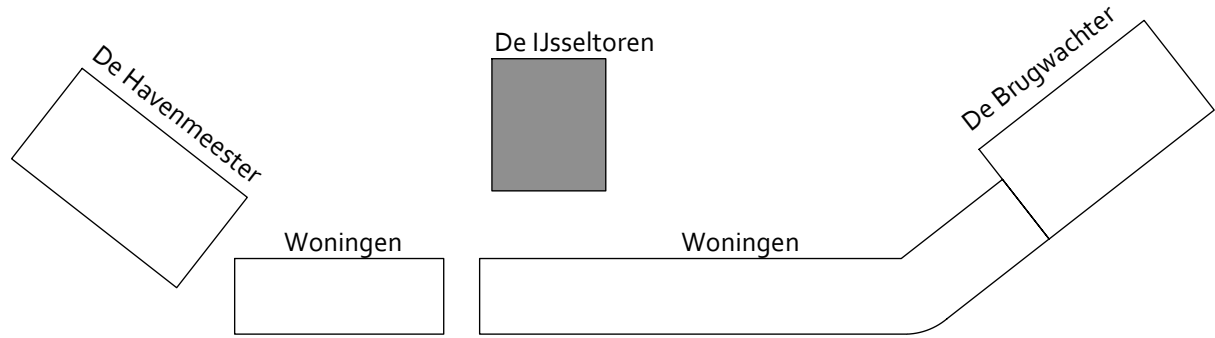

RENVOOI BOUWKUNDIG	
	prefab beton
	isolatie
	luchtsponw gevelmetselwerk
	kalkzandsteen
	isolatie luchtsponw gevelmetselwerk
	binnenafwerking
	HSB met isolatie luchtsponw gevelmetselwerk
	Prefab betonwand
	Kalkzandsteen
	Lichte scheidingswand
	Wand- en vloertegelwerk
	Kolom, volgens opgave constructeur min. 30 minuten brandwerend
	Hoofdentree
	Balustrade, 1000+ vloerpeil

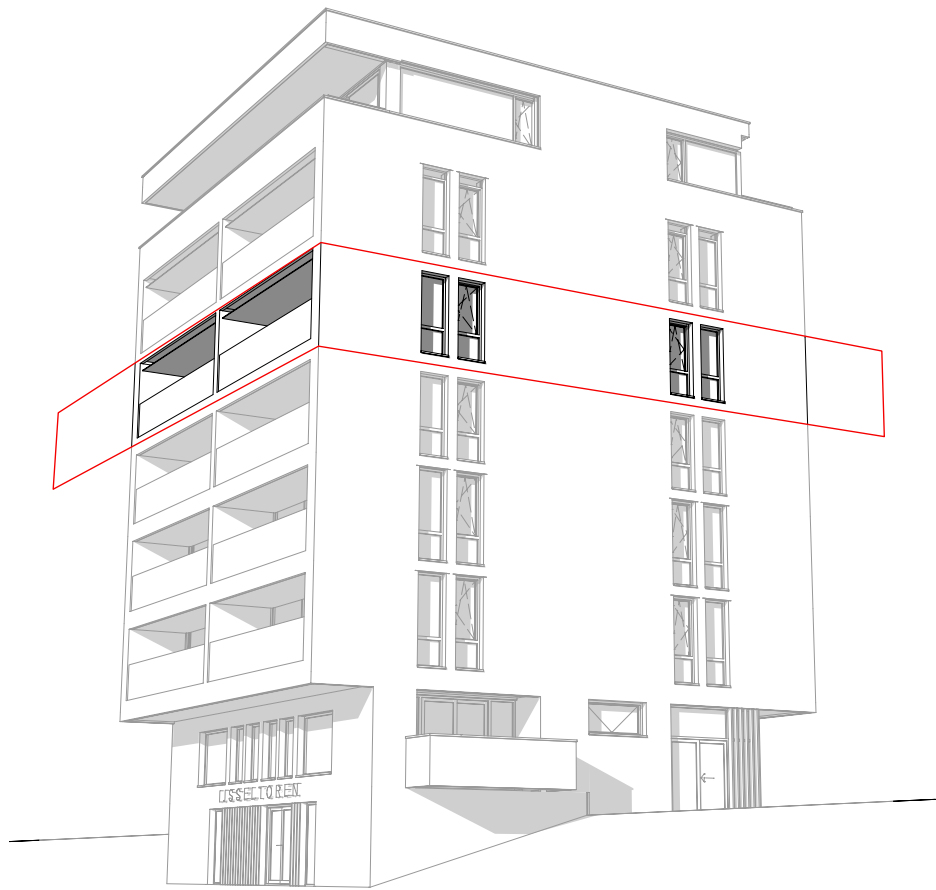

IJsseltoren
Verdieping: 4e verdieping
Bouwnummers: 23 & 24

ARCOM

architectuur + bouwmanagement

datum : 26-11-2021 tekening : **4VD**
projectnr. : 71-155-2 formaat : A2
schaal : 1:50 getekend : FDO