

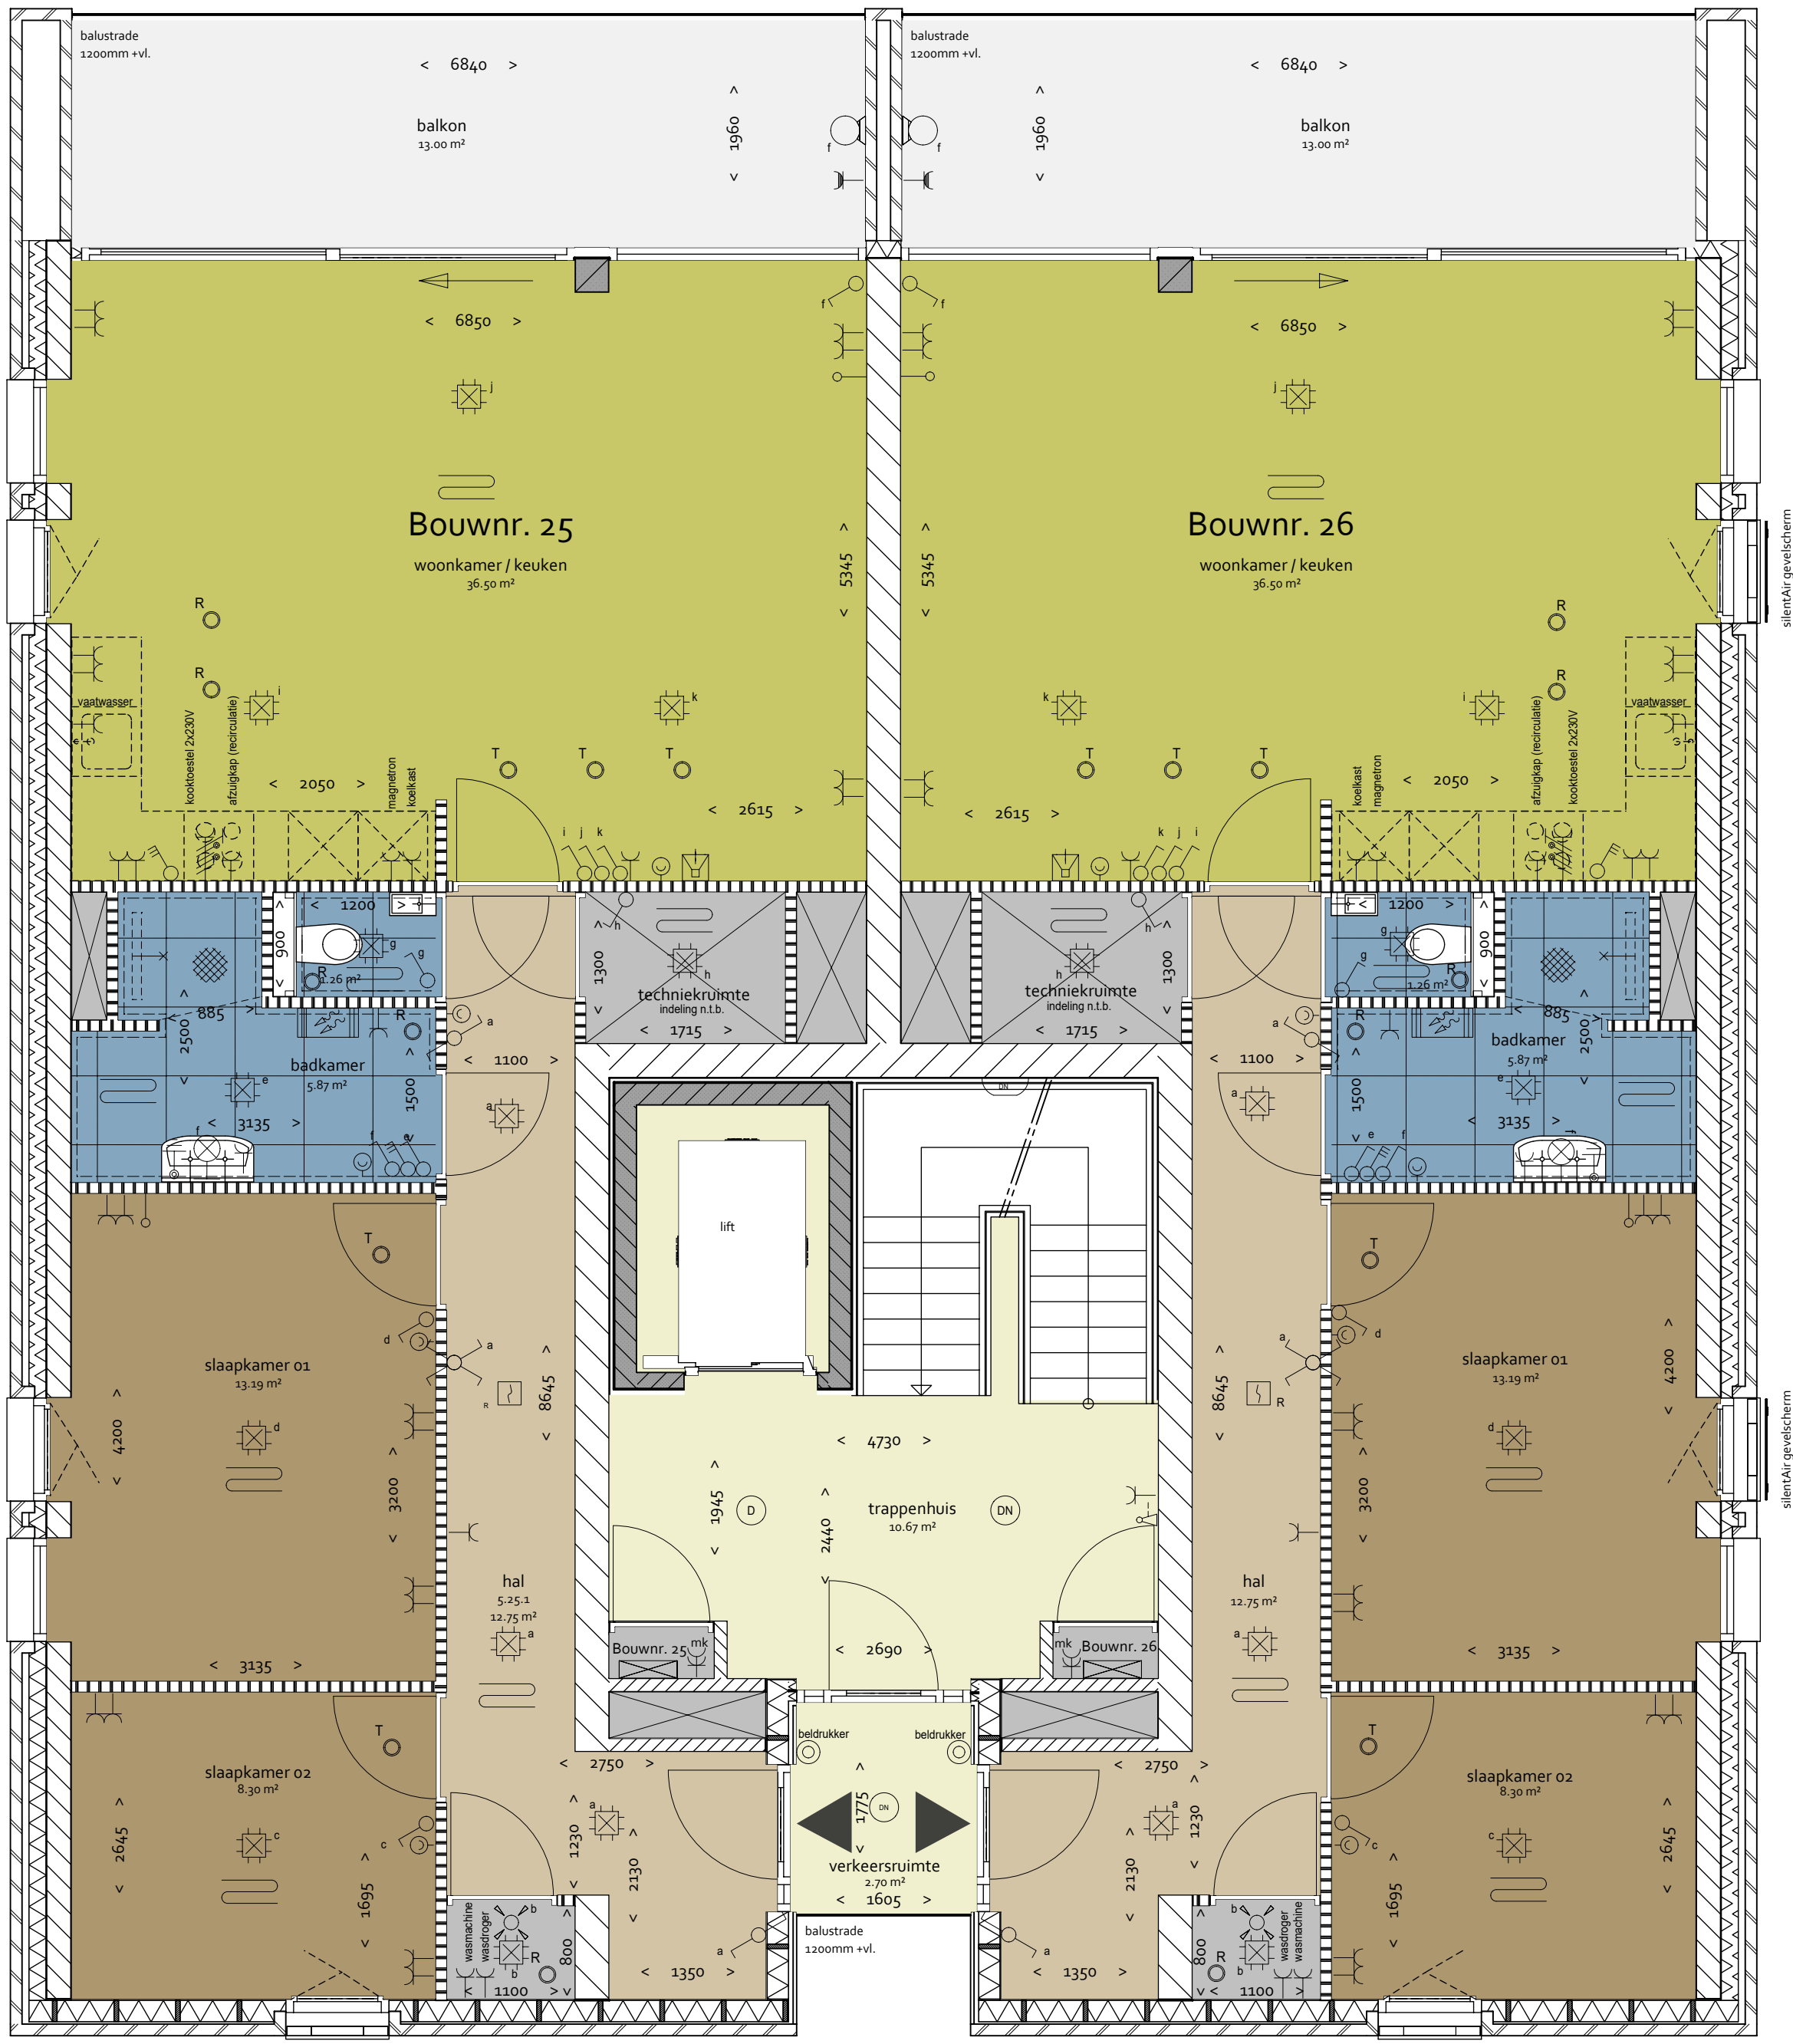


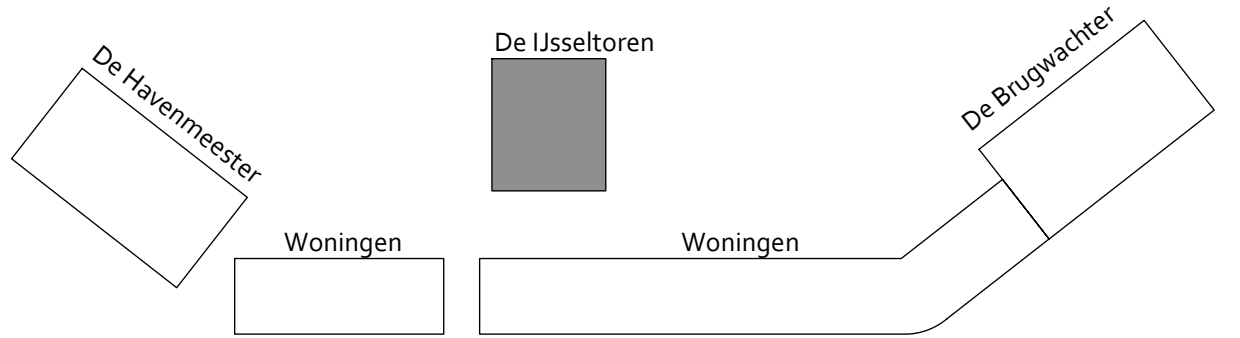

RENVOOI BOUWKUNDIG	
	prefab beton isolatie luchtspouw gevelmetselwerk
	kalkzandsteen isolatie luchtspouw gevelmetselwerk
	binnenafwerking HSB met isolatie luchtspouw gevelmetselwerk
	Prefab betonwand
	Kalkzandsteen
	Lichte scheidingswand
	Wand- en vloertegelwerk
	Kolom, volgens opgave constructeur min. 30 minuten brandwerend
	Hoofdentree
	Balustrade, 1000+ vloerpeil

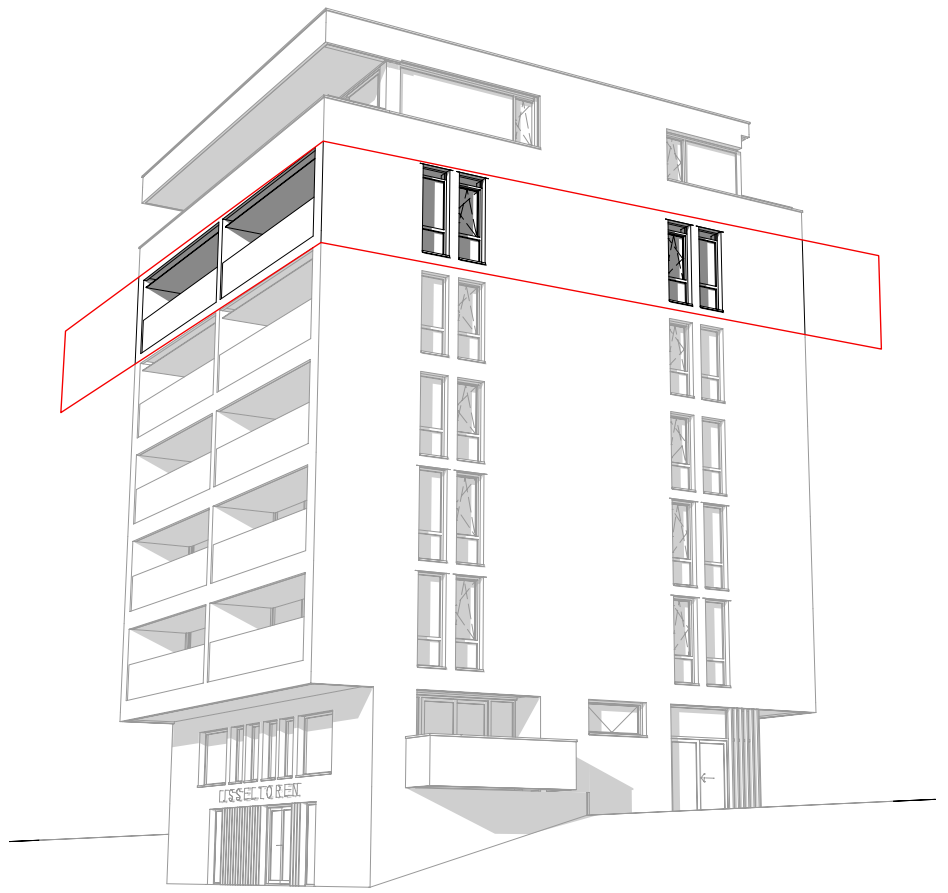

IJsseltoren

Verdieping: 5e verdieping

Bouwnummers: 25 & 26

ARCOM

architectuur

bouwmanagement

datum : 26-11-2021

projectnr. : 71-155-2

schaal : 1:50

tekening : **5VD**

formaat : A2

getekend : FDO