
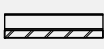
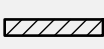
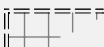
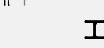
 
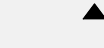
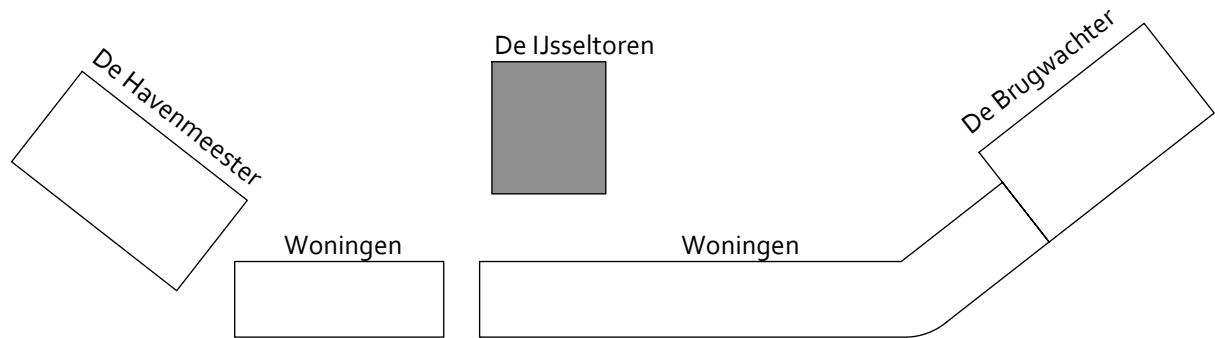
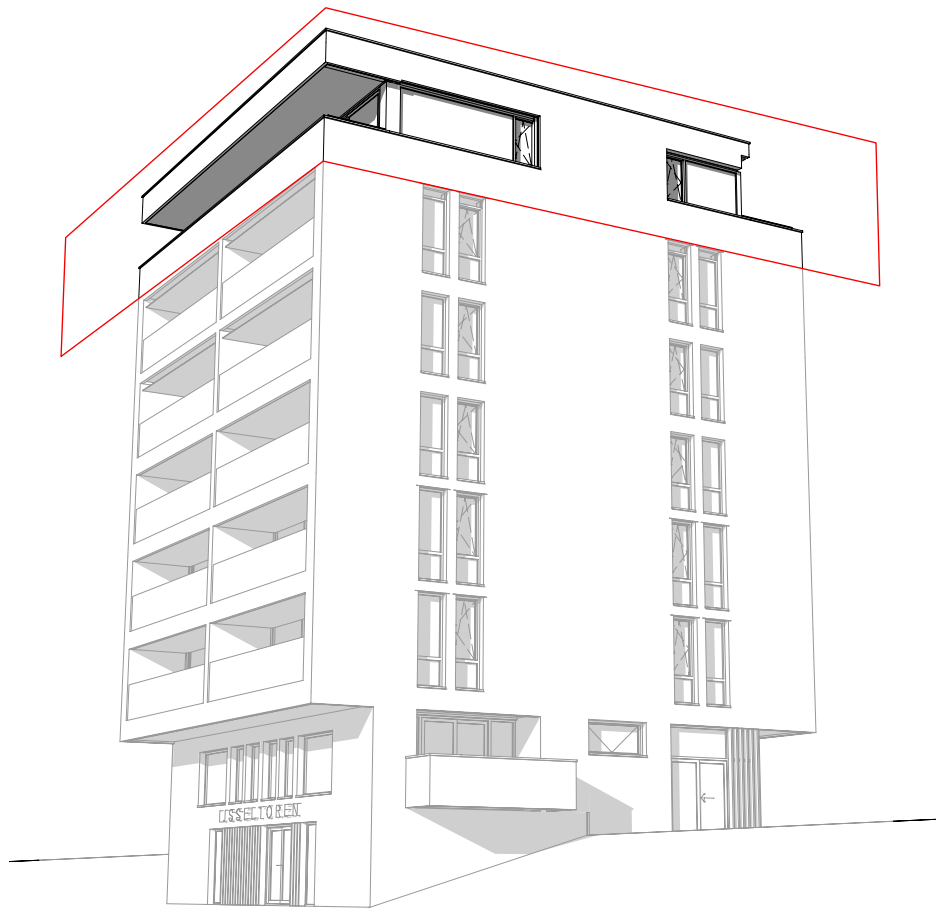


RENVOOI BOUWKUNDIG

-  prefab beton
isolatie
luchtsponw
gevelmetselwerk
-  kalkzandsteen
isolatie
luchtsponw
gevelmetselwerk
-  binnenafwerking
HSB met isolatie
luchtsponw
gevelmetselwerk
-  Prefab betonwand
-  Kalkzandsteen
-  Lichte scheidingswand
-  Wand- en vloertegelwerk
-  Kolom, volgens opgave constructeur
min. 30 minuten brandwerend
-  Hoofdentree
-  Balustrade, 1000+ vloerpeil

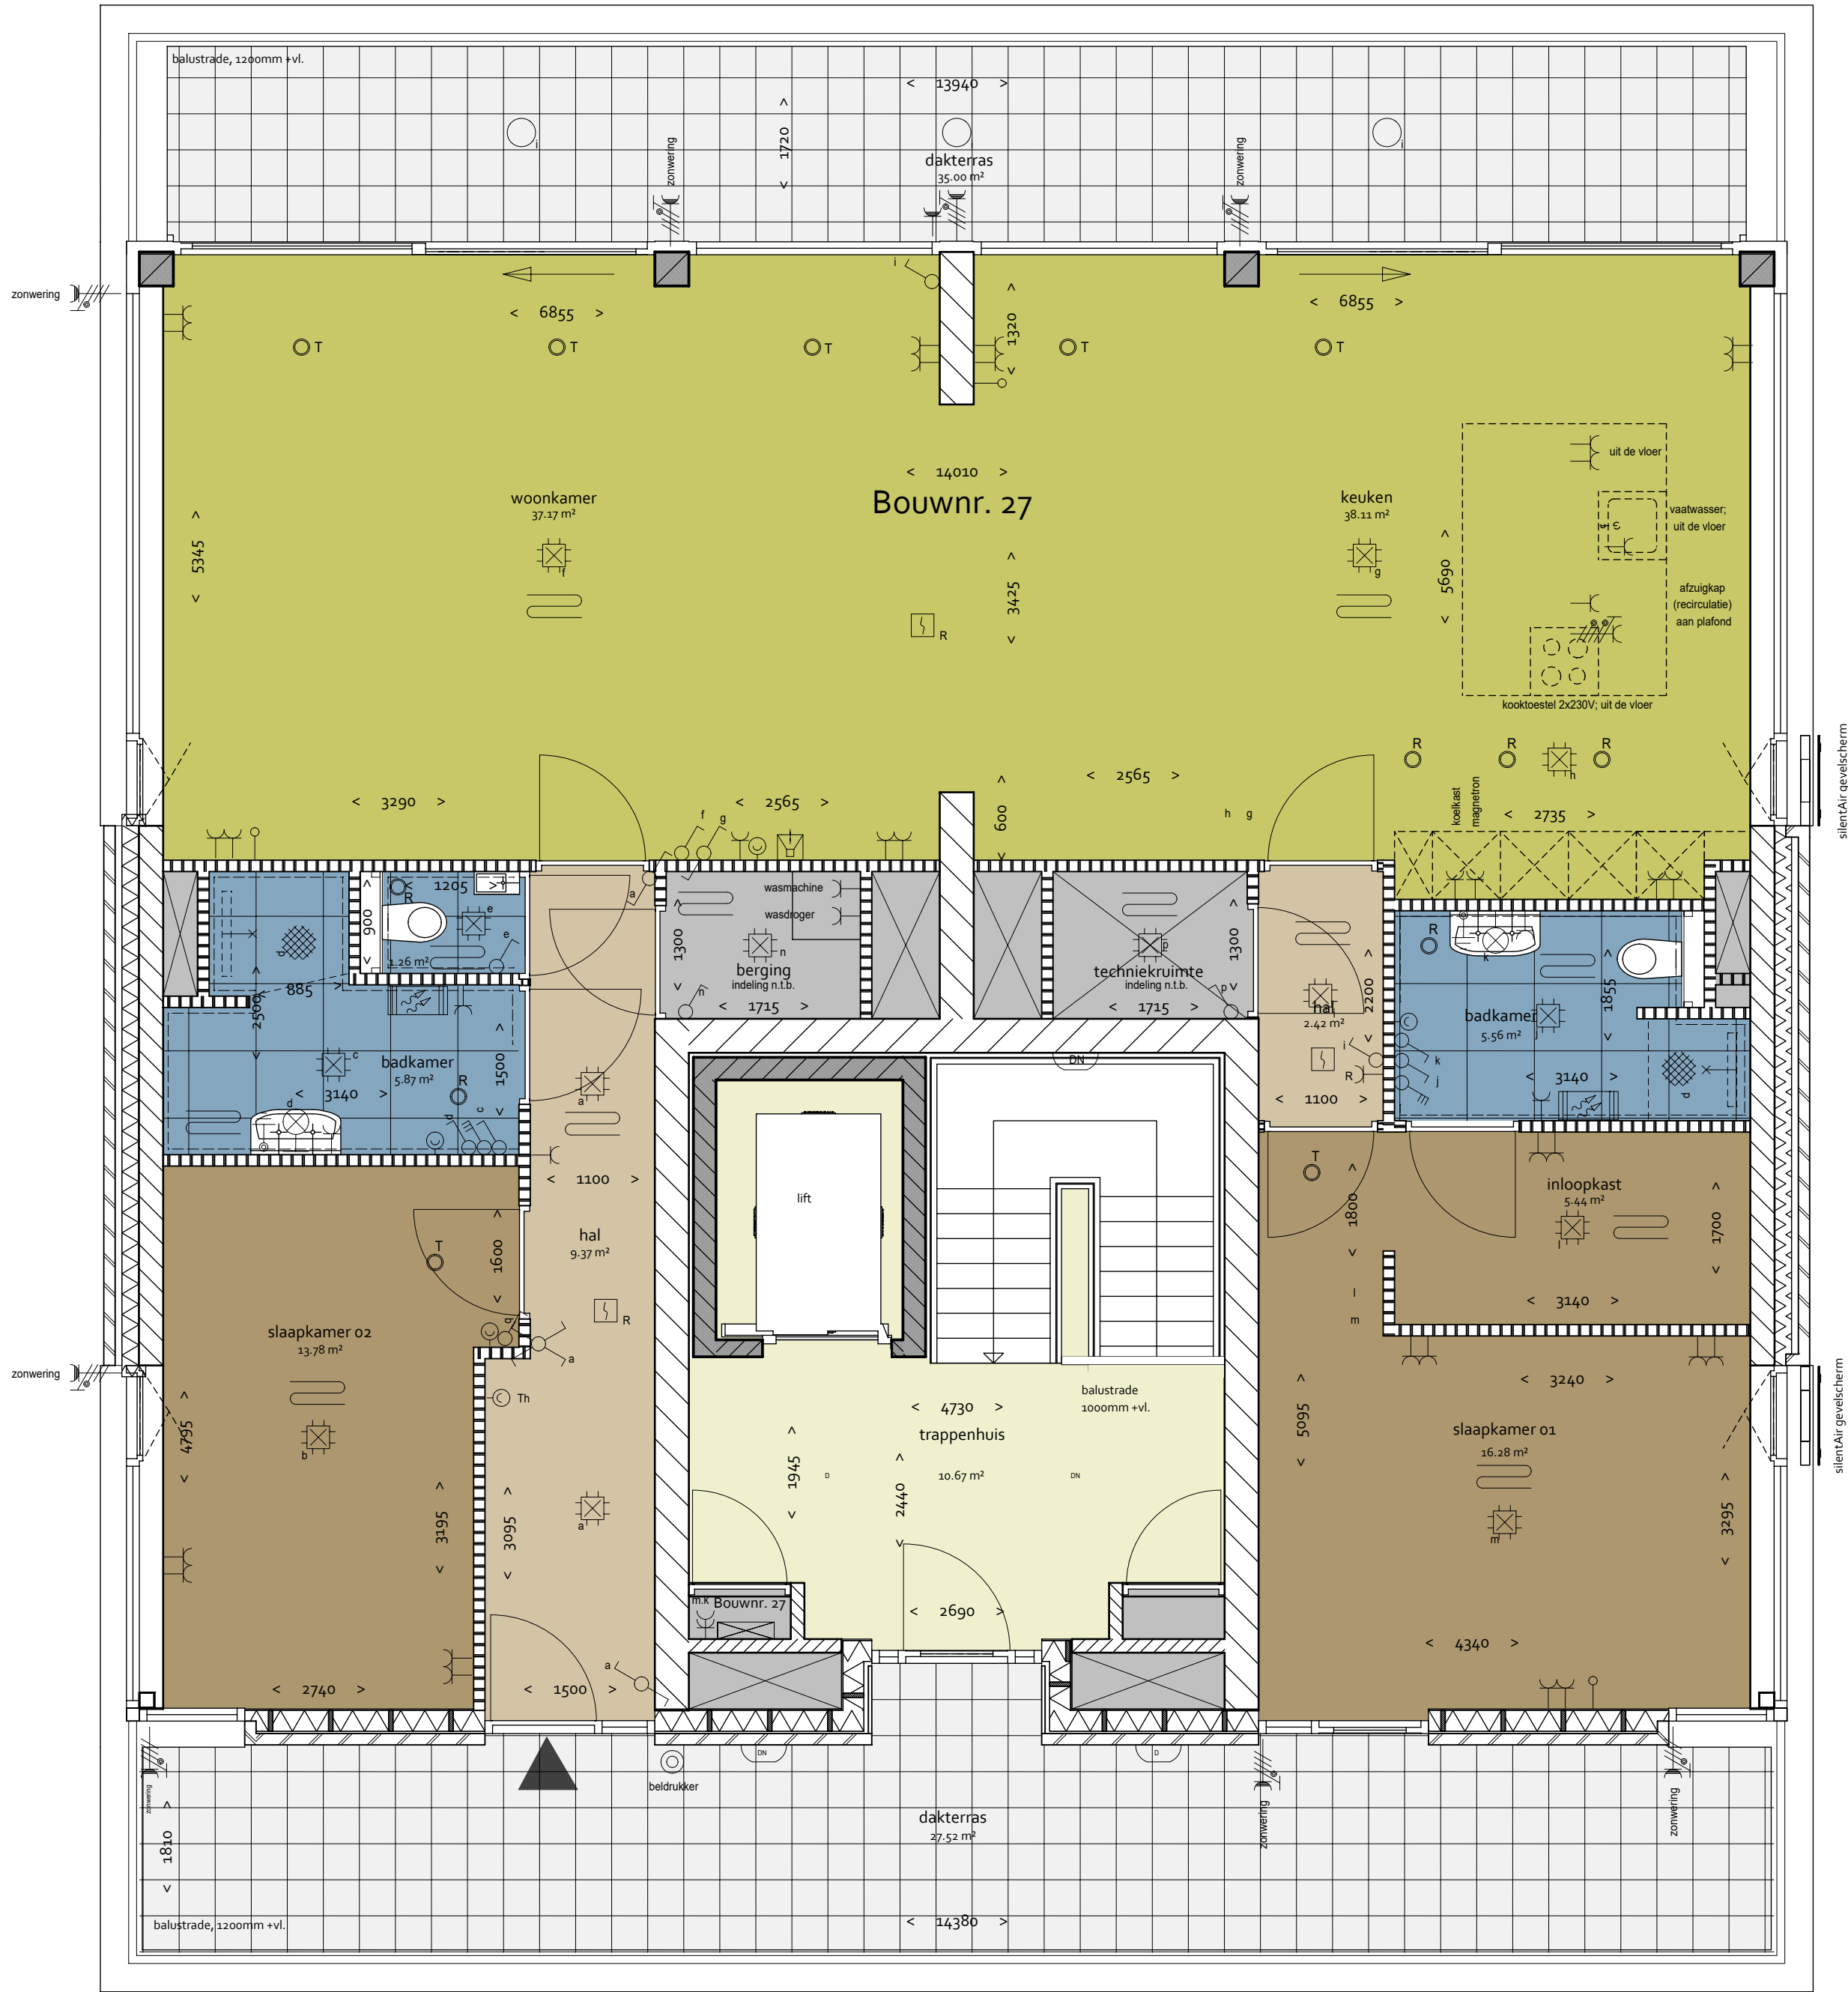

Ijseltoren

Verdieping: 6e verdieping

Bouwnummers: 27

ARCOM

architectuur

bouwmanagement

datum : 26-11-2021

projectnr. : 71-155-2

schaal : 1:50

tekening : 6VD

formaat : A2

getekend : FDO