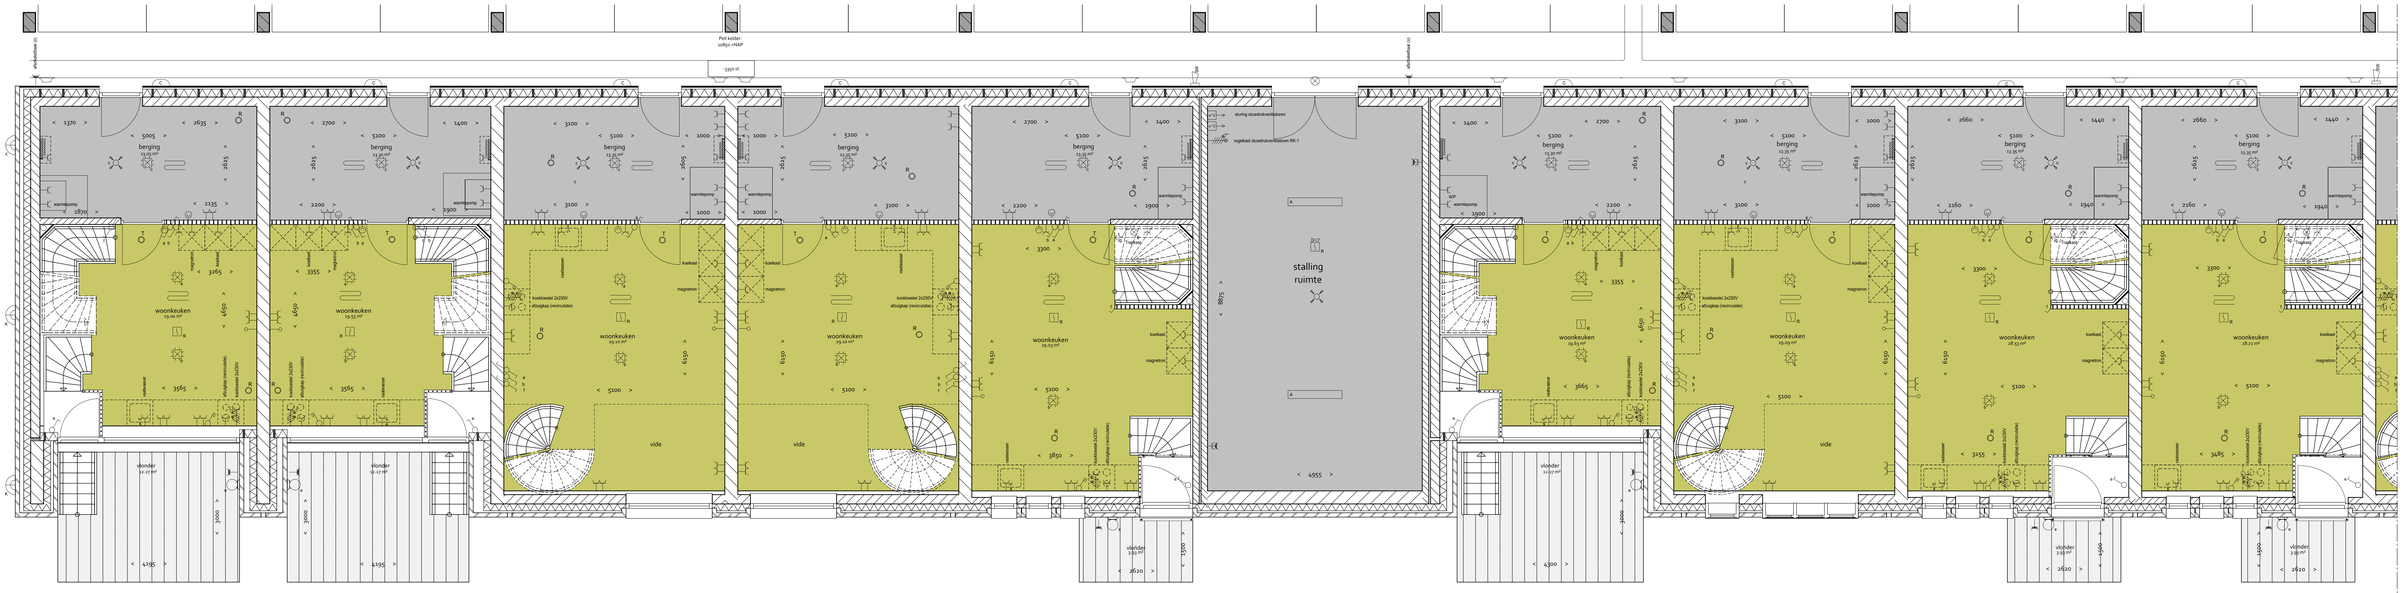

bouwnr 43 | bouwnr 44 | bouwnr 45 | bouwnr 46 | bouwnr 47 | bouwnr 48 | bouwnr 49 | bouwnr 50 | bouwnr 51

Kelder

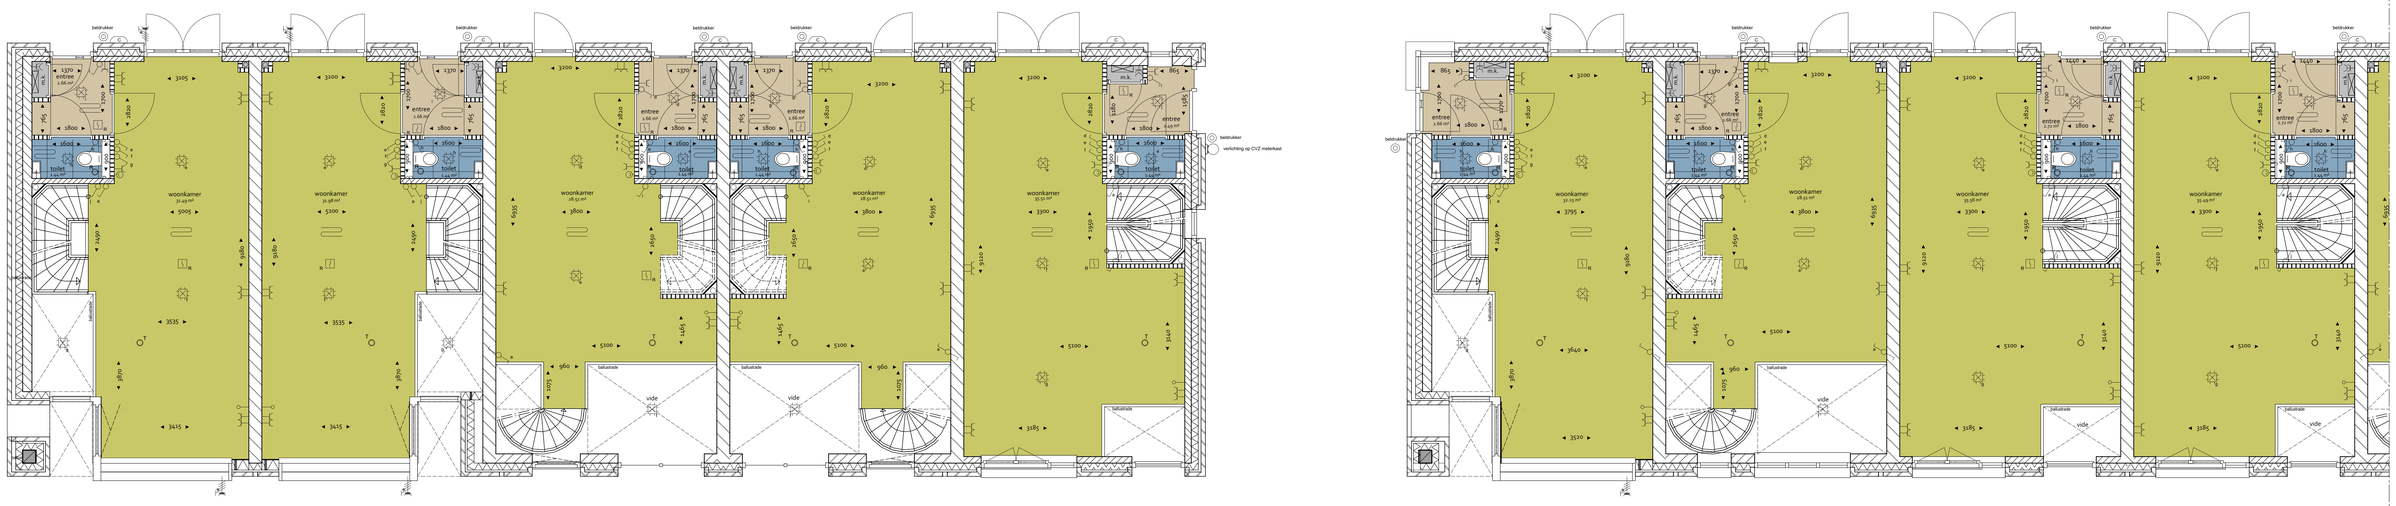

bouwnr 43 | bouwnr 44 | bouwnr 45 | bouwnr 46 | bouwnr 47 | bouwnr 48 | bouwnr 49 | bouwnr 50 | bouwnr 51

Begane grond

RENVOOI BOUWKUNDIG

- prefab beton / isolatie / luchtspouw / gevelmetselwerk
- kalkzandsteen / isolatie / luchtspouw / gevelmetselwerk
- binnenafwerking / HSB met isolatie / luchtspouw / gevelmetselwerk
- Prefab betonwand
- Kalkzandsteen
- Lichte scheidingswand
- Wand- en vloertegelwerk
- Kolom, volgens opgave constructeur min. 30 minuten brandwerend
- Hoofdentree
- Balustrade, 1000+ vloerpeil
- draairichting ramen (draaikiep)

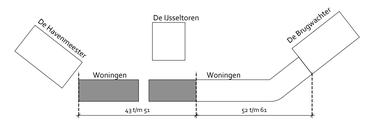

Woningen 43 tot en met 51

Verdieping: kelder en begande grond

Bouwnummers: 43 t/m 51

ARCOM architectuur bouwmanagement

datum	:	28-09-2021	tekening	:	W1
projectnr.	:	71-155-2	formaat	:	A0
schaal	:	1:50	getekend	:	FDO

N