


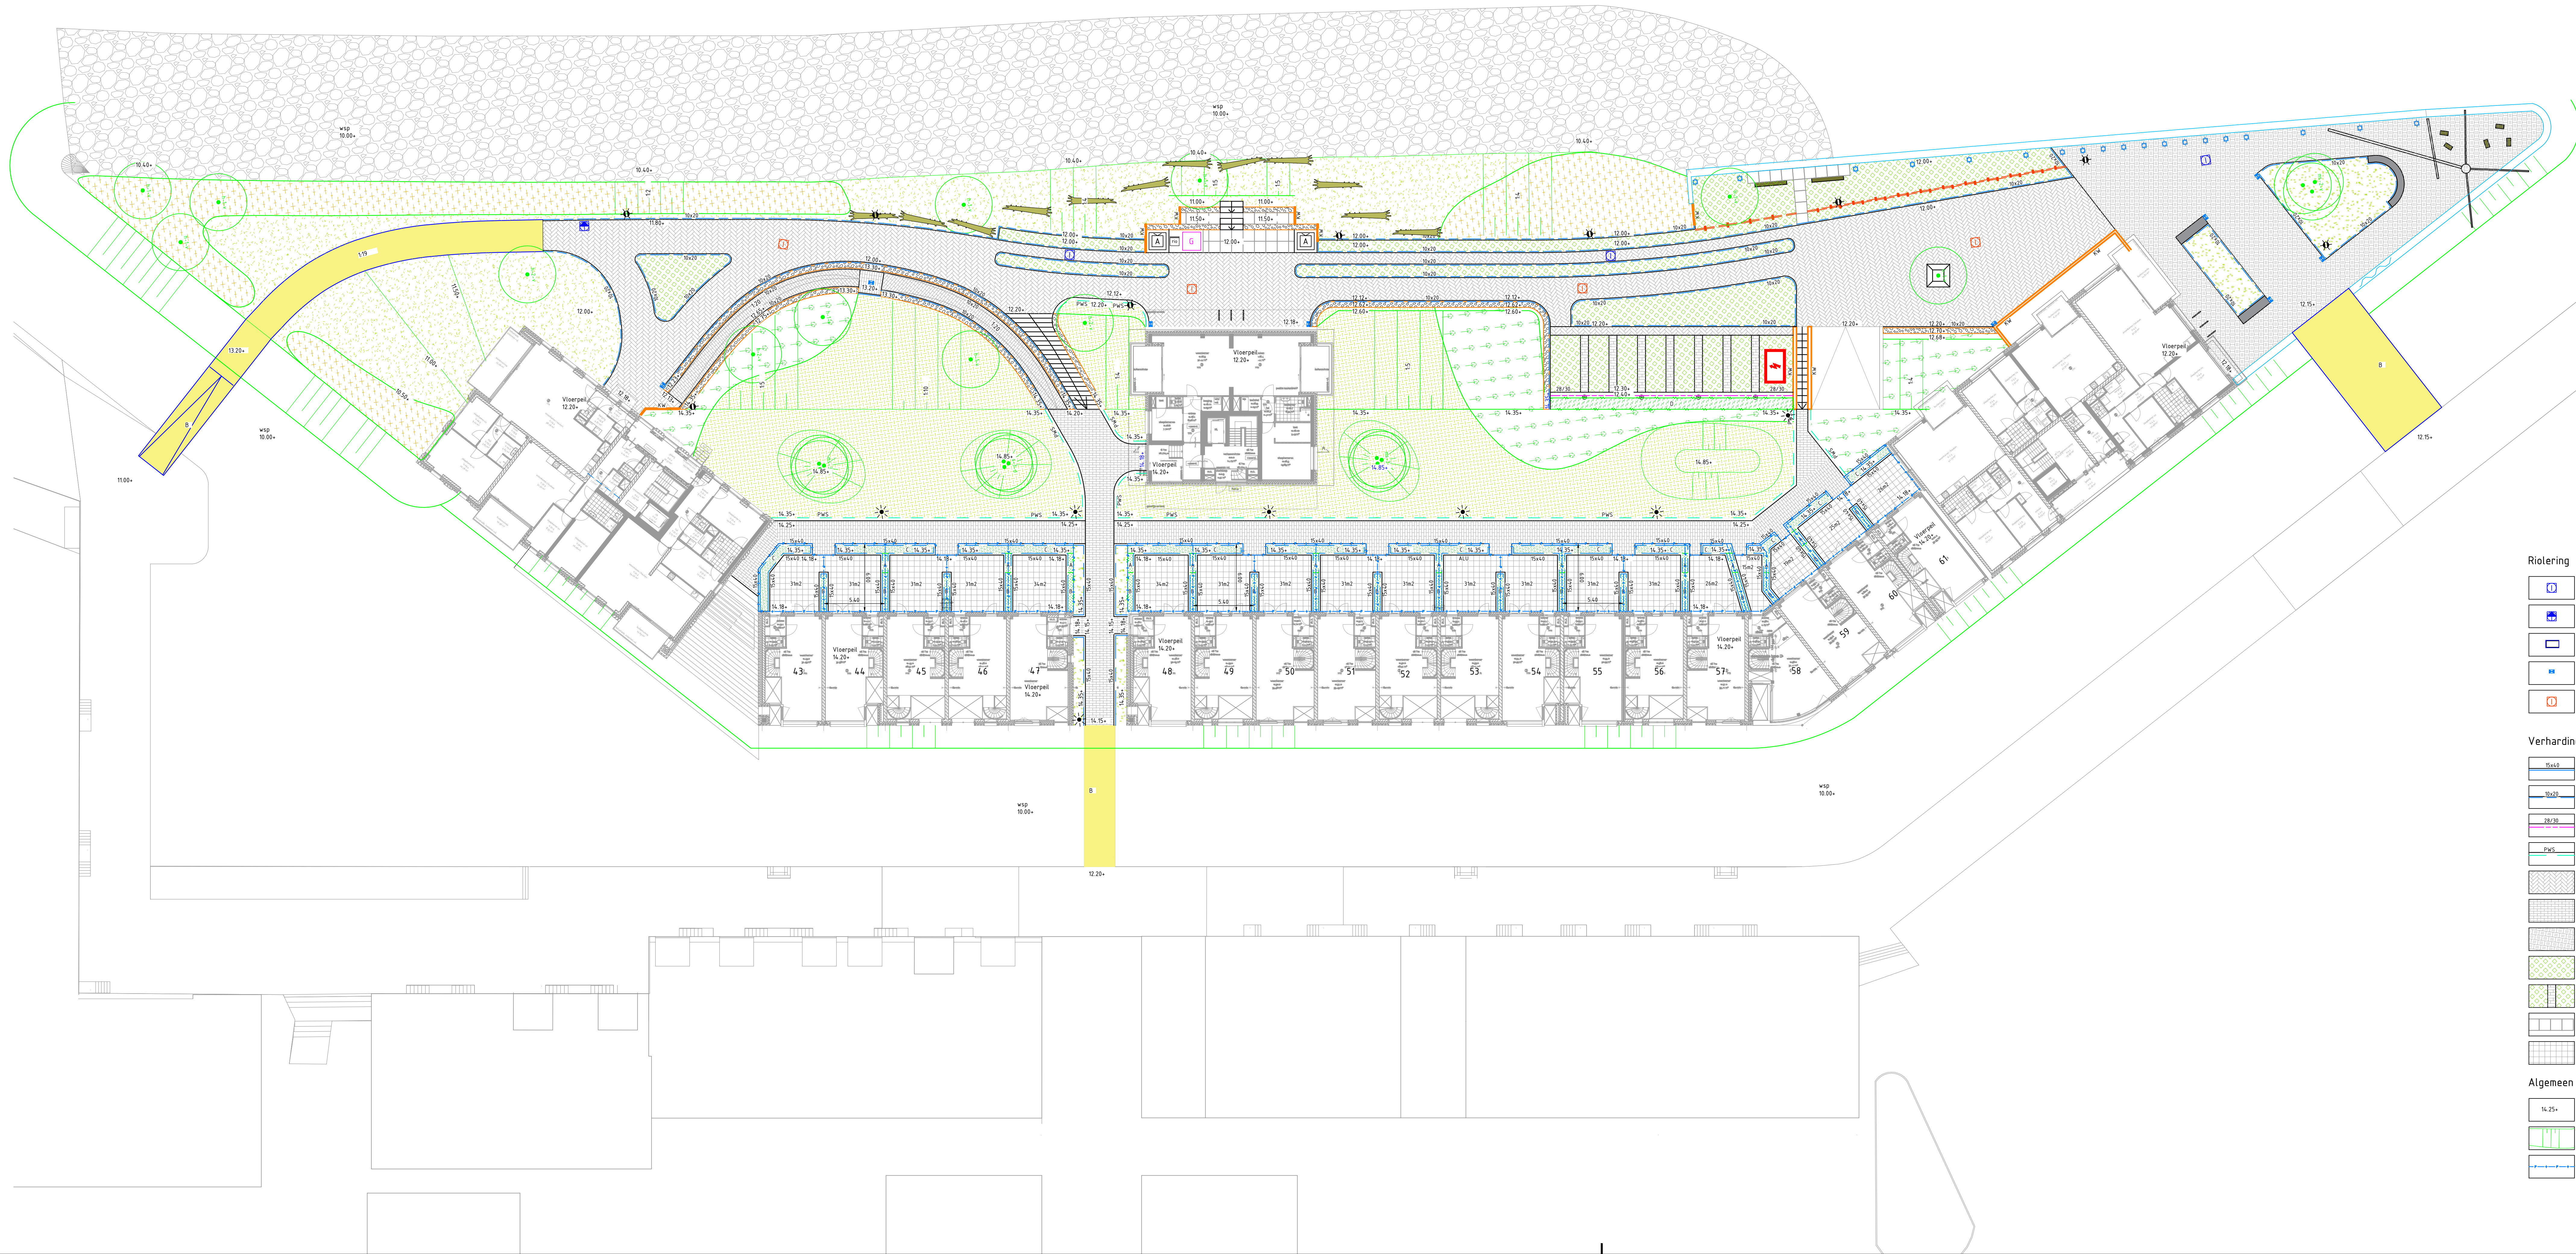

Riotering

- IT-riool betonput
- IT-riool betonput
- IT-riool uitstroombak beton
- HWA-riool straatkolk
- VWA-riool betonput

Verharding

- Opsluitband 15x40cm
- Opsluitband 10x20cm
- Trottoirband 28/30cm
- PWS band
- Gebakken klinker - lingeformaat
- Gebakken klinker - dikformaat
- Natuursteen keien
- Grasbontegel
- Parkeerplaats - vlak graskeiblok
belijning: gebakken klinker, lingeformaat
- Plateaufegel - 1000x1000x80 mm
- Betontegel - 500x500x45 mm

Algemeen

- Pellen in meters t.o.v. NAP
- Talud
- Nieuwe perceelsgrens

Beplanting

- Gras - mengsel B1
- Siergrassen en vaste planten
- Gras - mengsel M5
- Heesters
- Heesters, struweel vegetatie
- Begroeid hekwerk op erfgrans,
hekwerk harmonicaappas bekleed met heideemat, aan weerszijde beplant met
klimop, A: hoogte 100 m t.o.v. terras, B: hoogte 150 m t.o.v. terras
- Haag op parkeerdek,
half wintergroen, hoogte: 1 meter t.o.v. terras
- Haag - in volle grond
- Boom - bomen in volle grond
- Boomrooster


Inrichtingselementen

- Zitelement, meerpaalbank
- Zitelement, bank, houten zitting en rugleuning
- Fietsbeugel
- Laag geleide hekwerk - houten balk
- Ondergrondse afvalcontainer
- Traforuimte
- Gemaal
- Schakelkast pompgemaal
- Hijnsinstallatie, nader uit te werken
- Boomstam
- Verlichting lichtpunt hoogte 6 m
- Verlichting lichtpunt hoogte 4 m
- Bolder
- Laadpaal
- Zitelementen/trap aan het water

Bouwkundig

- Stalen damwand
- Keerwand beton
- Brug, uitwerking door gemeente
- Hellingbaan - gebakken klinkerkering - schanskorf
- Trap - betonelement
kering - schanskorf
- Bestaande steenbestorting aanwezig

0 2 4 6 8m
Versie Datum Getek. Gecon. Opmerking
a 22-12-2021 C.J.H. B.H. Eerste uitgave
Aan deze tekening kunnen geen rechten worden ontleend.

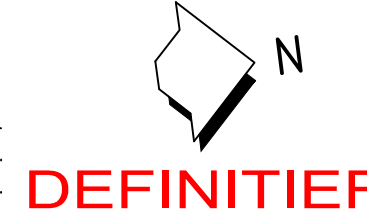

Project Schippersdok Doetinchem

Onderdeel Koperstekening

Opdrachtgever Ter Steege

Projectnummer 03111

Schaal Eerste uitgave Formaat Eenheid Tek. Nr. Blad, Nr.

1:200 22-12-2021 A1 M 70-03111 1/1

