



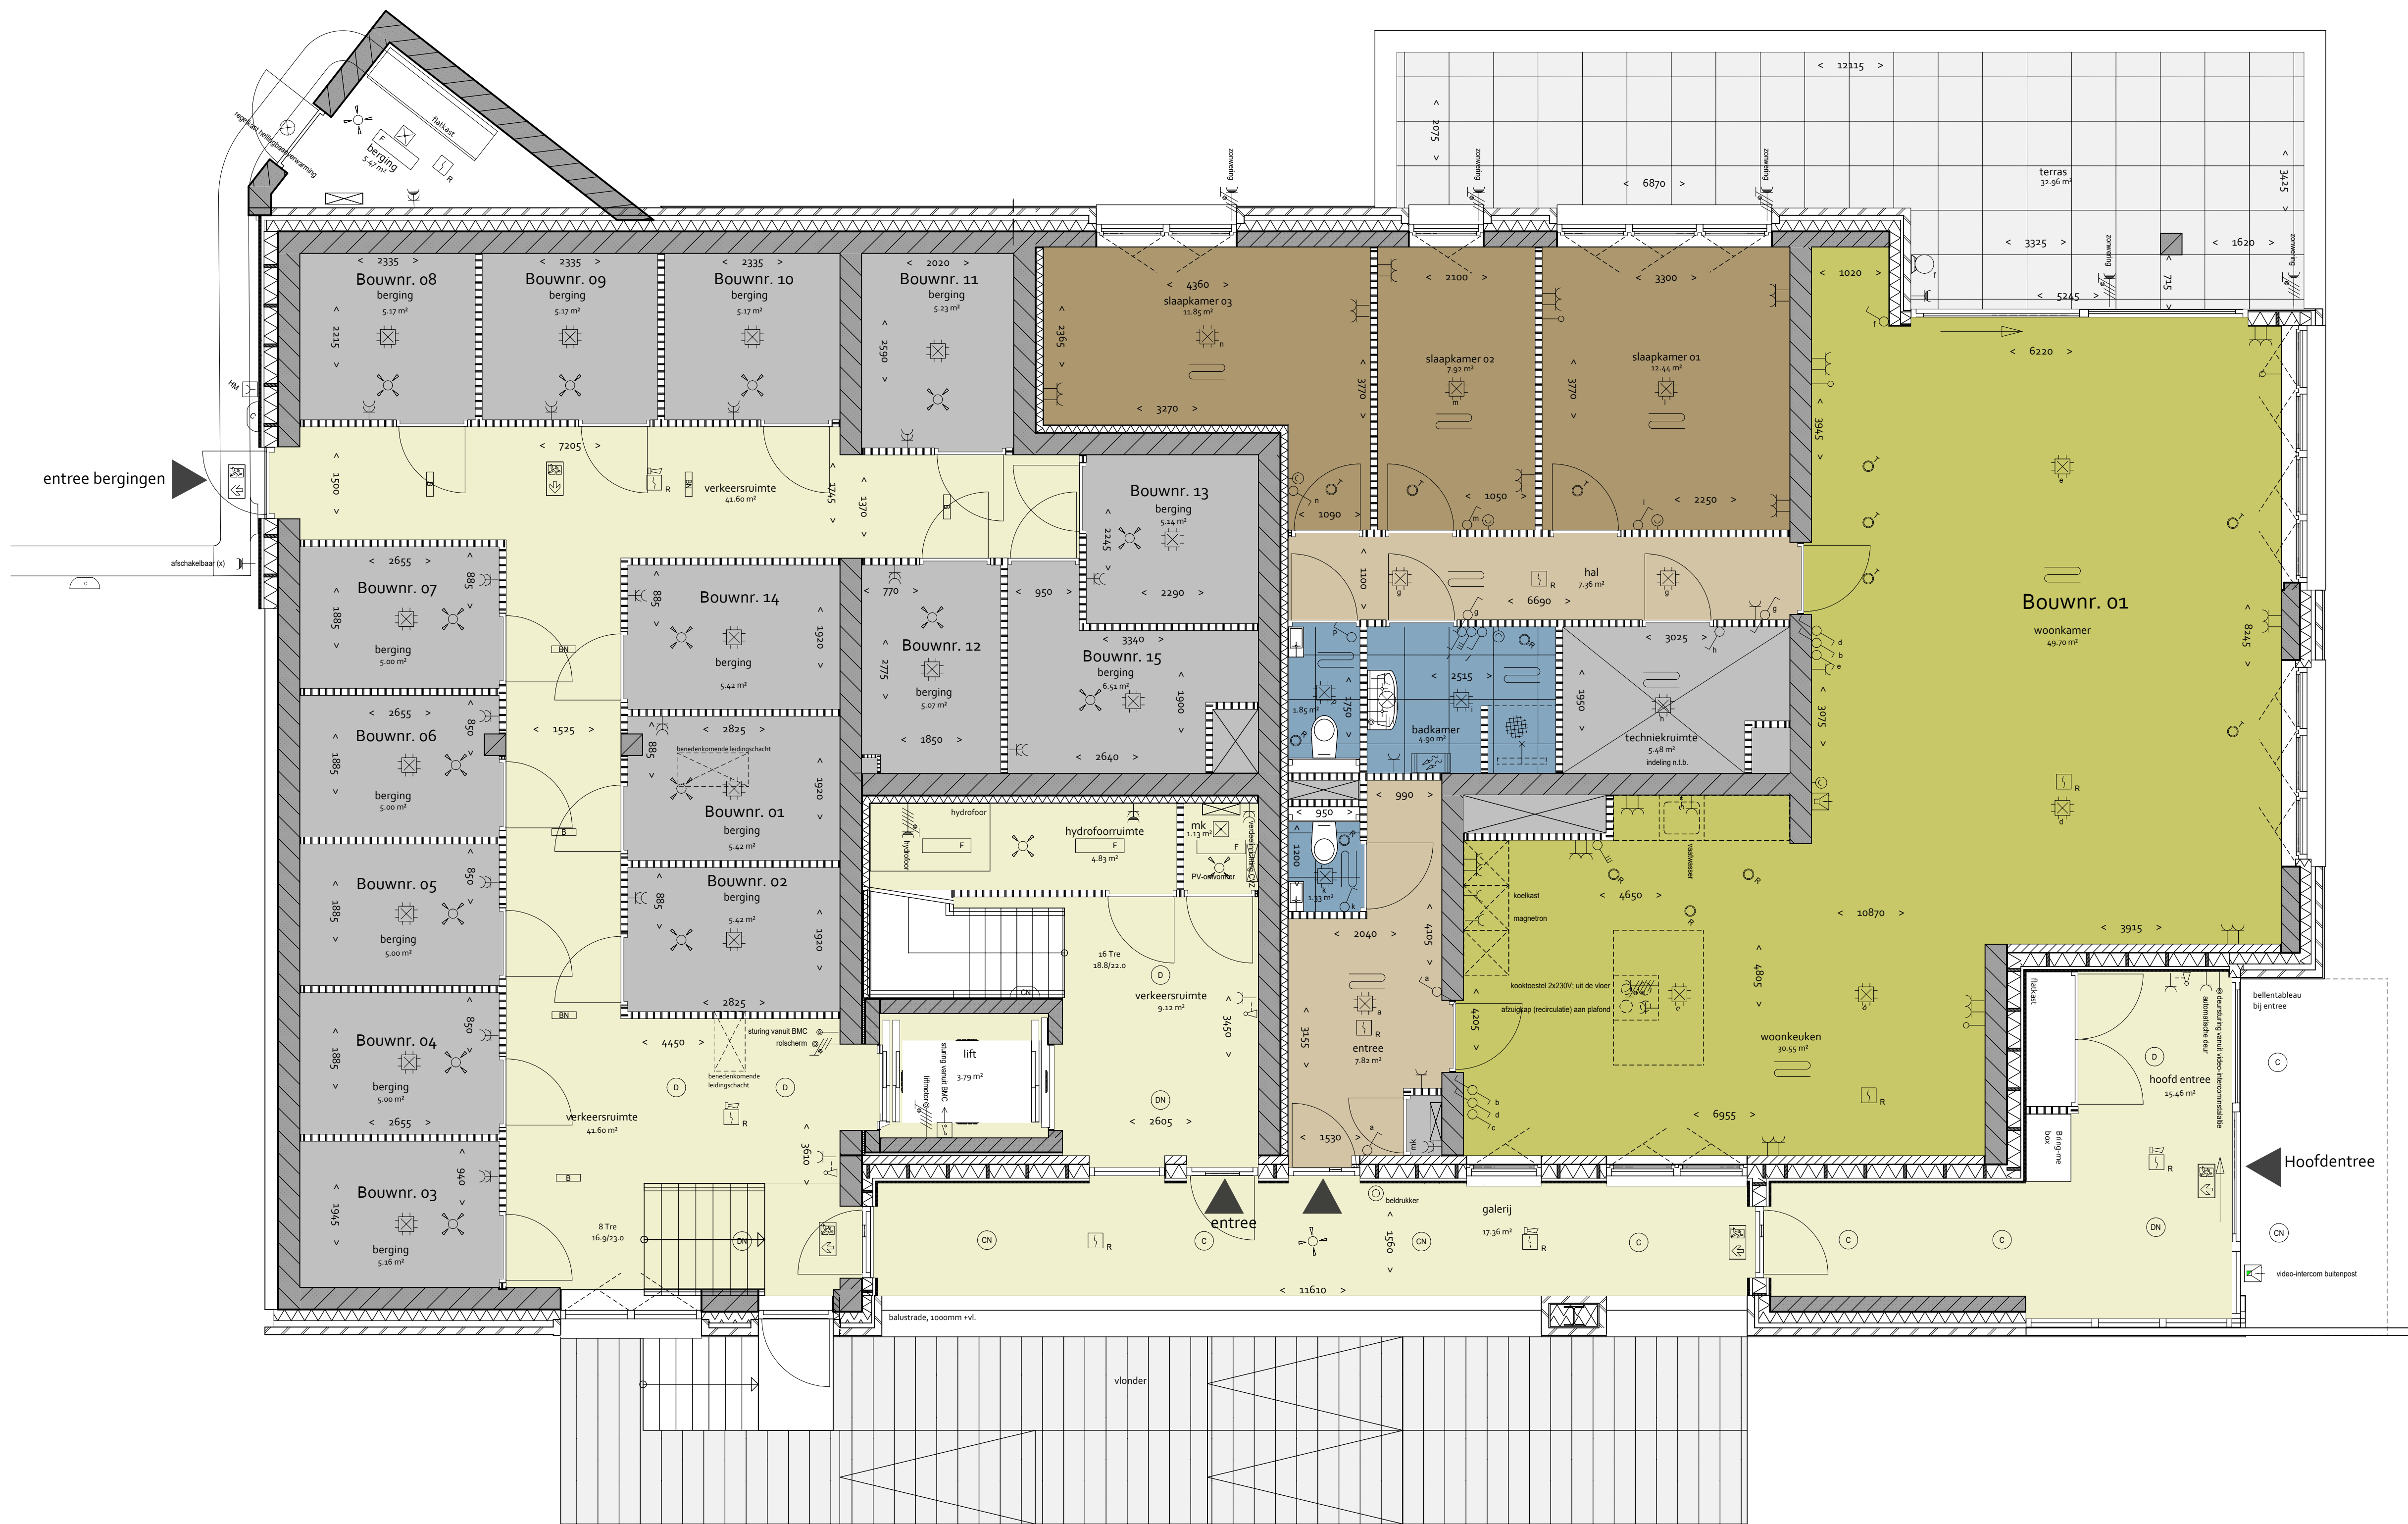

- RENVOOI BOUWKUNDIG
- prefab beton
 - isolatie
 - luchtsponw
 - gevelmetselwerk
 - kalkzandsteen
 - isolatie
 - luchtsponw
 - gevelmetselwerk
 - binnenafwerking
 - HSB met isolatie
 - luchtsponw
 - gevelmetselwerk
 - Prefab betonwand
 - Kalkzandsteen
 - Lichte scheidingwand
 - Wand- en vloertegelwerk
 - Kolom, volgens opgave constructeur min. 30 minuten brandwerend
 - Hoofdentree
 - Balustrade, 1000+ vloerpeil
 - draairichting ramen (draaikiep)

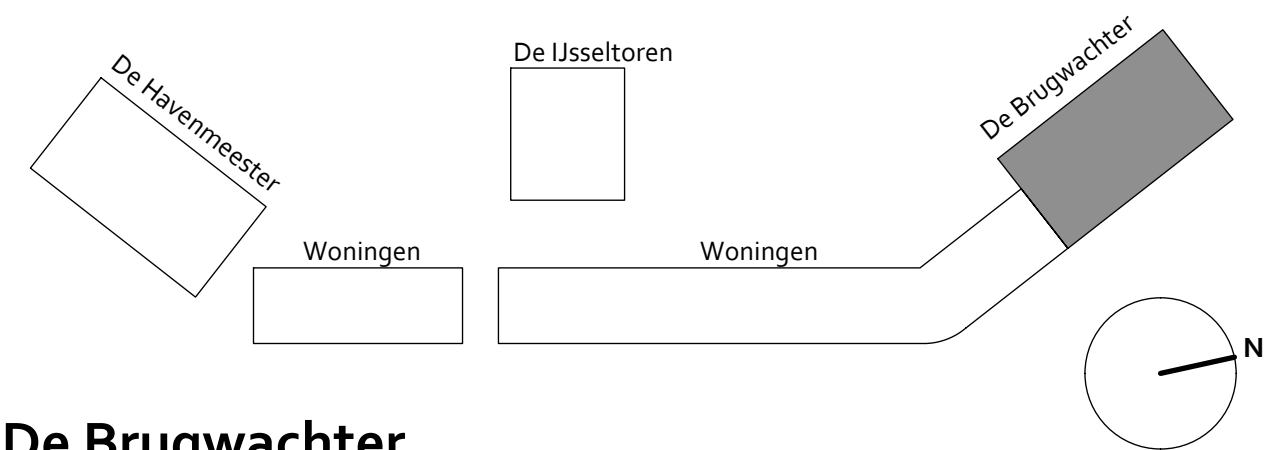

De Brugwachter
Verdieping: souterrain
Bouwnummers: 01

ARCOM
architectuur
bouwmanagement

datum : 11-11-2021
projectnr. : 71-155-2
schaal : 1:50
tekening : -1VD
formaat : A1
getekend : FDO